
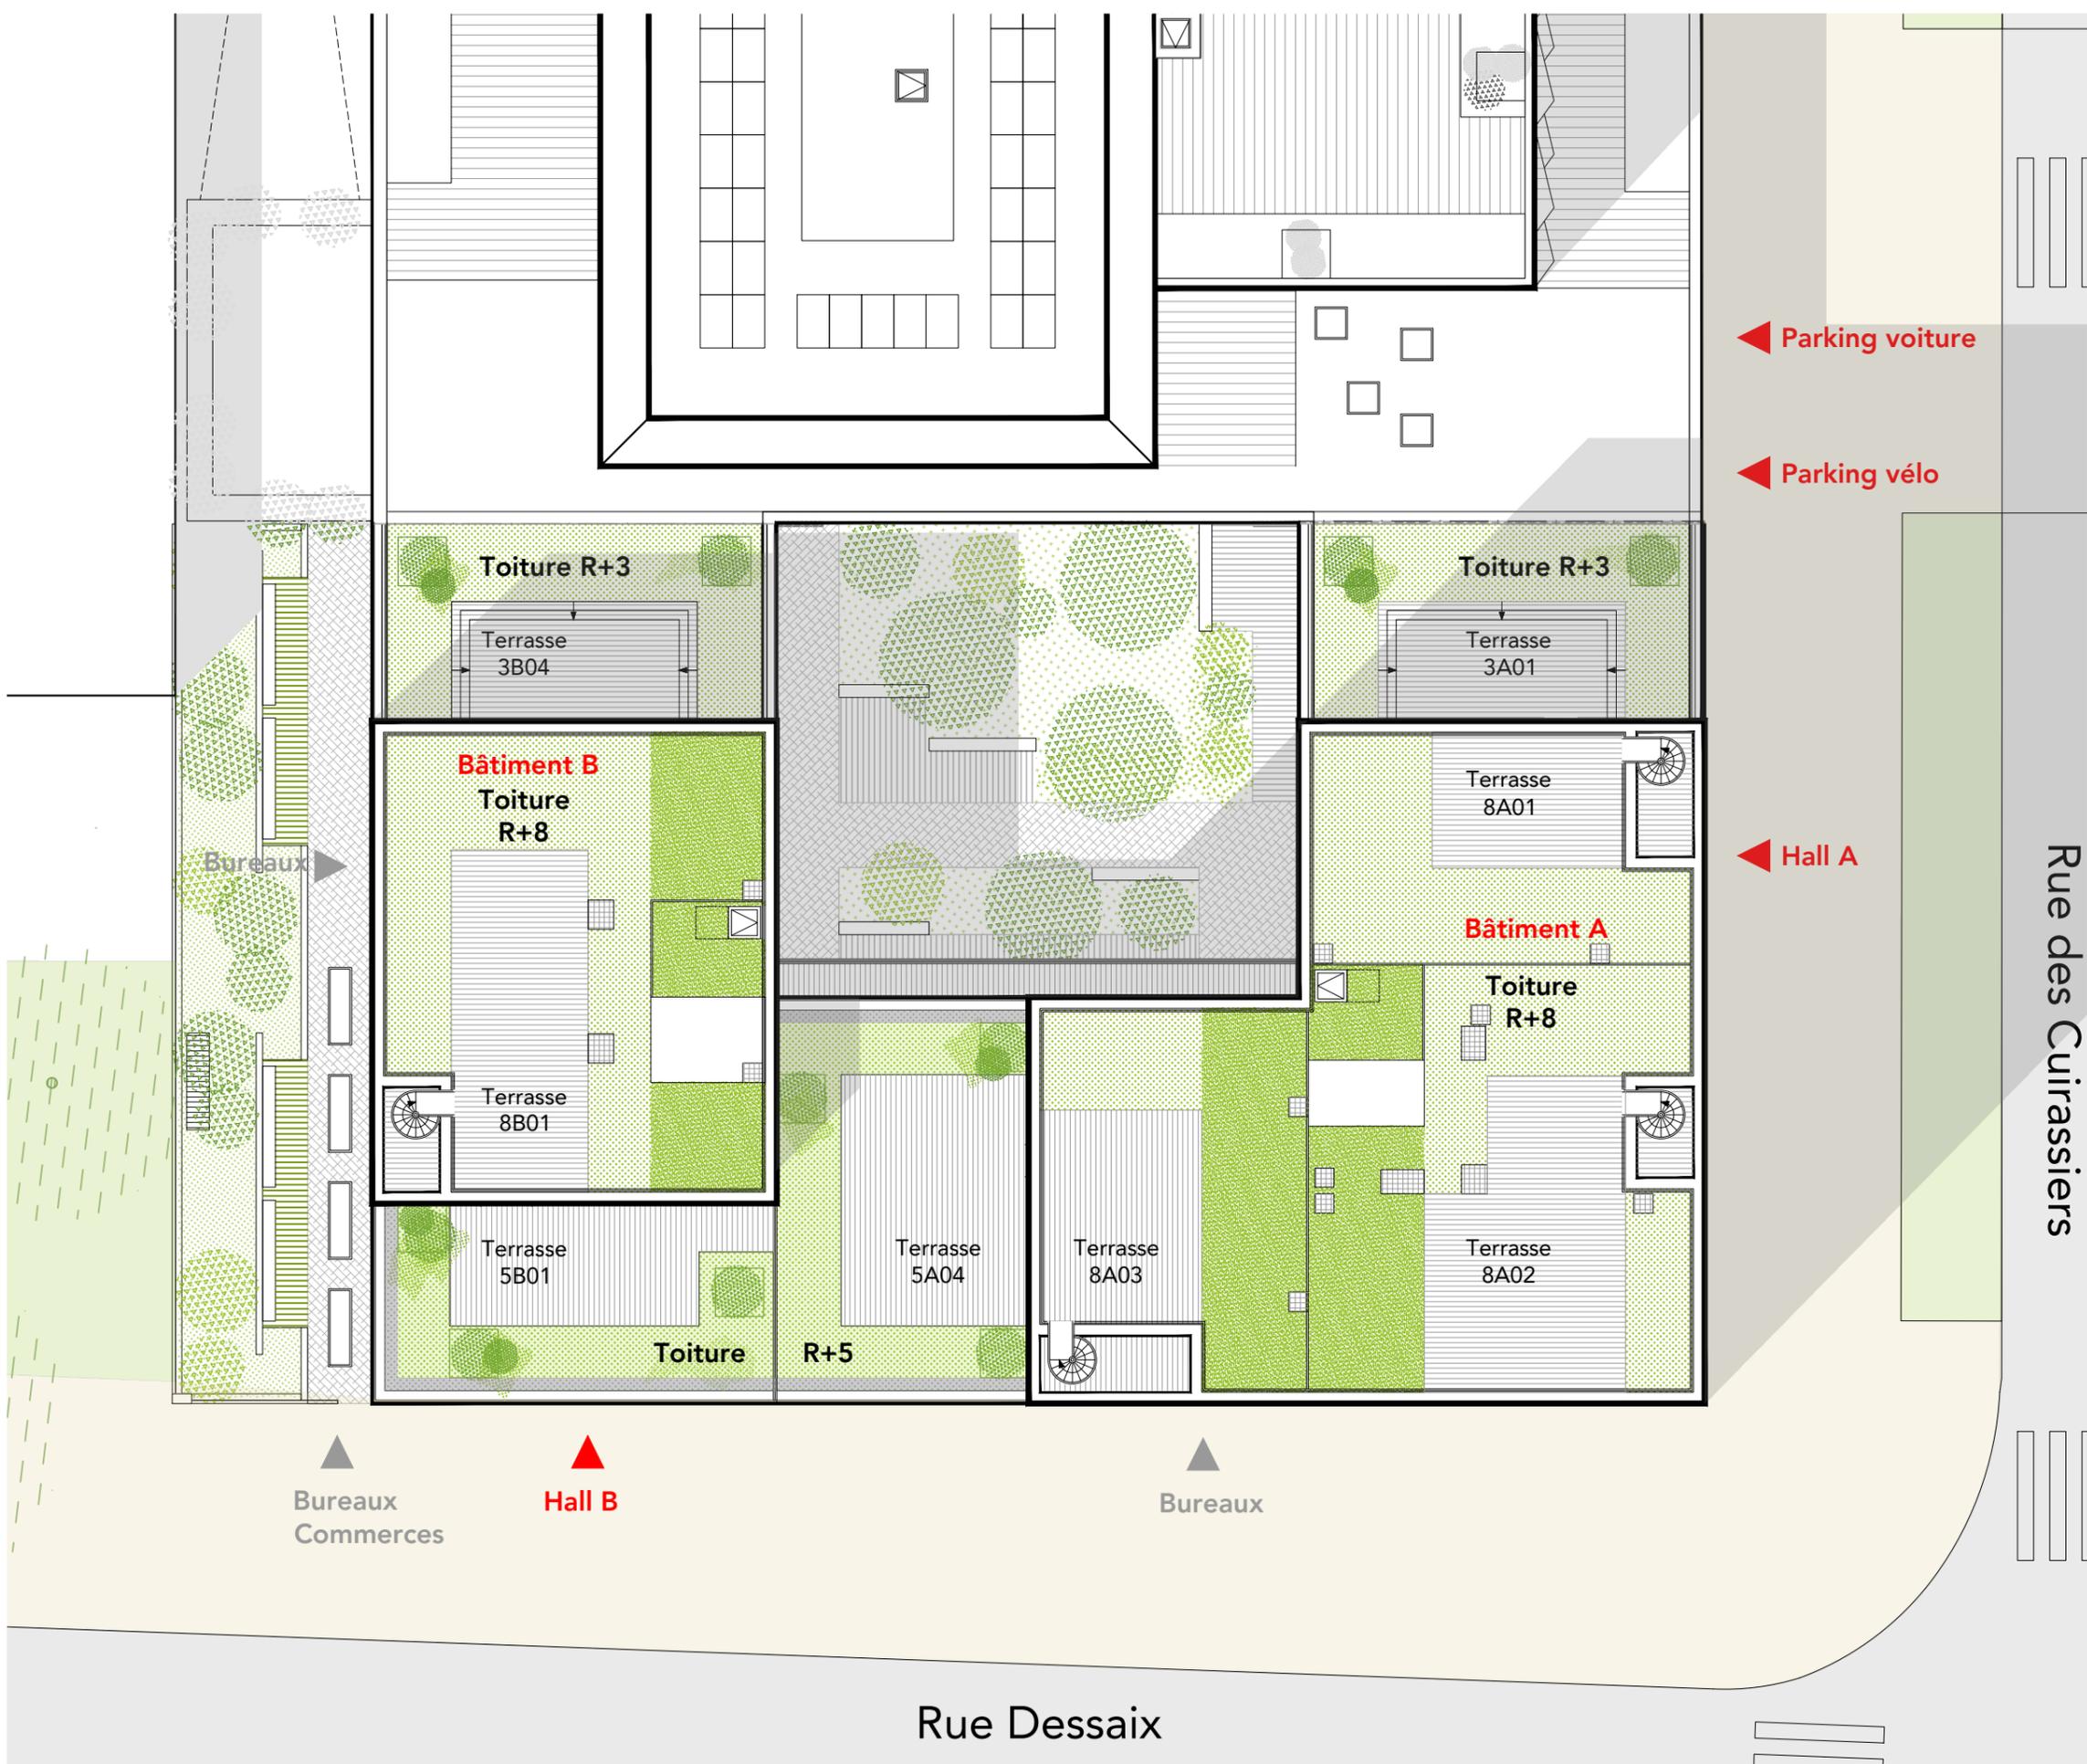


## Plan masse

Etage : Toitures

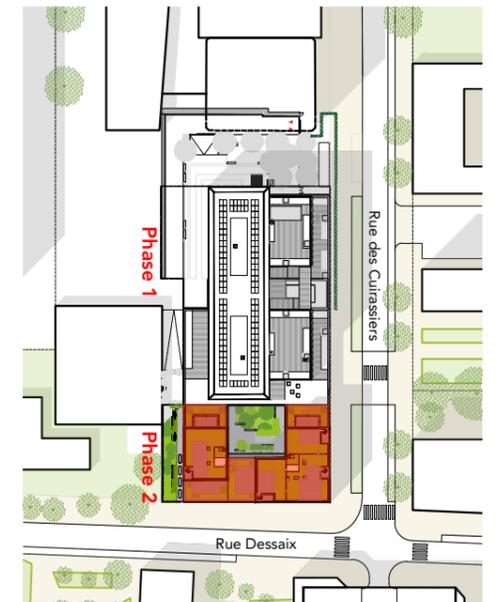

◀ Parking voiture

◀ Parking vélo

◀ Hall A

▲ Bureaux  
Commerces

▲ Hall B

▲ Bureaux

Rue des Cuirassiers

Rue Dessaix

nota  
Aucun des éléments de cuisine indiqués sur le présent plan n'est fourni. (Sauf mention contraire dans notice descriptive). Des modifications sont susceptibles d'être apportées en fonction des nécessités techniques de réalisation tant en ce qui concerne les dimensions libres que l'équipement. Les surfaces et les cotes sont données à titre indicatif sous réserve des impératifs de construction et des tolérances d'exécution (ou autres).