


NOTAIRE



CITYZEN

25 rue Maurice Berteaux
HOUILLES 78800

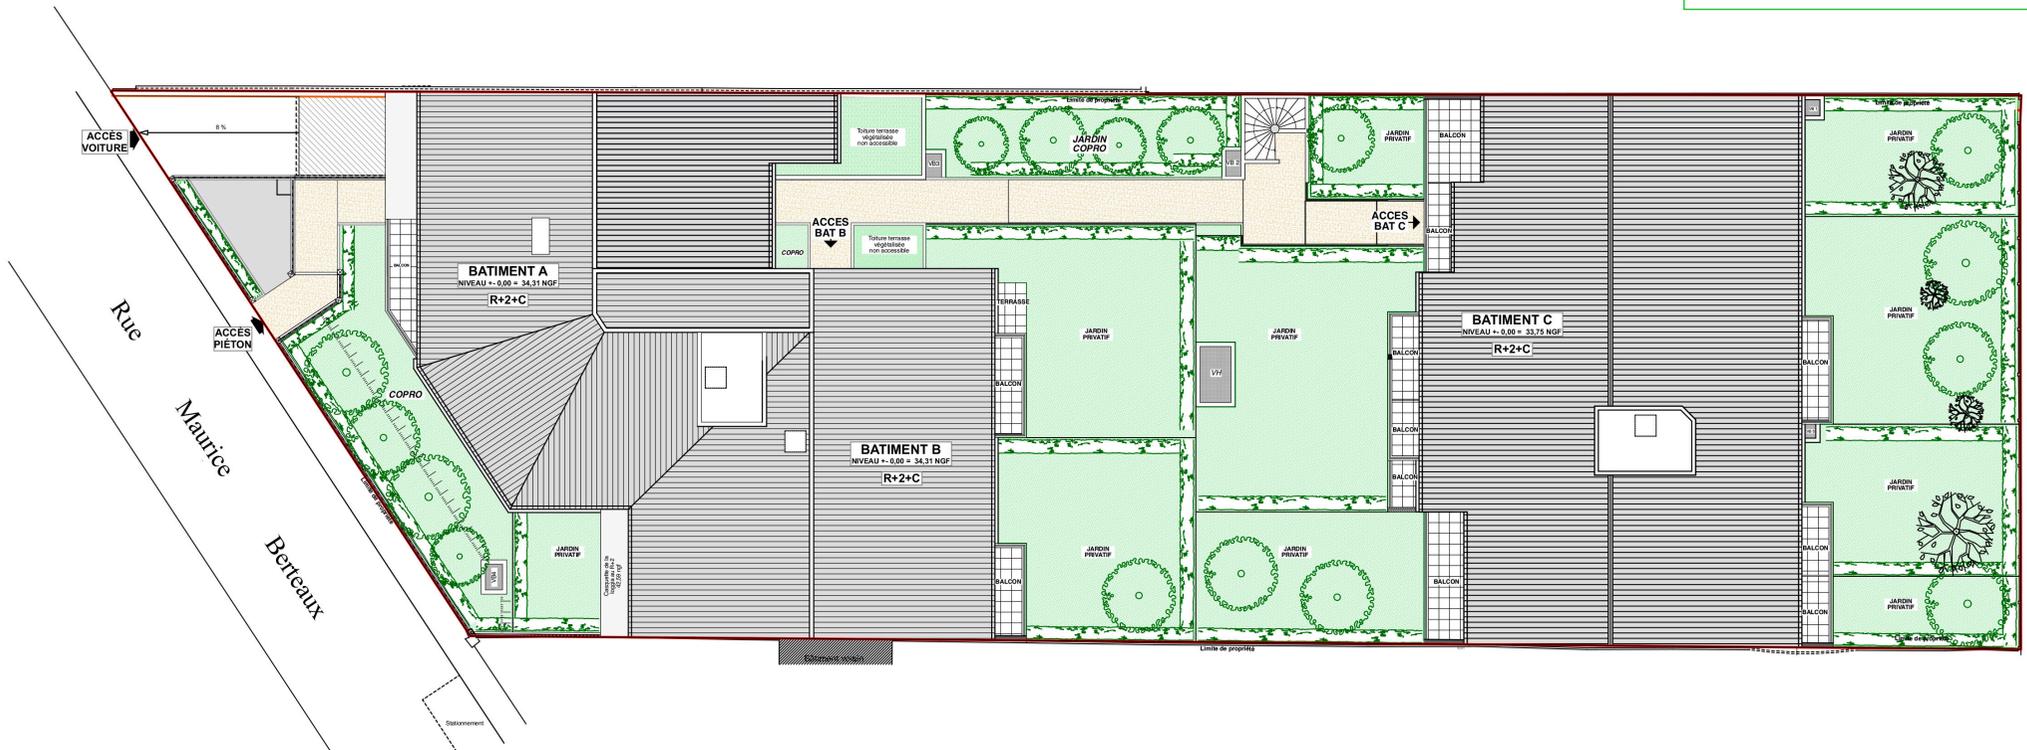

Niveaux

Plan Masse

En fonction des nécessités techniques et/ou réglementaires de la réalisation, des modifications sont susceptibles d'être apportées à ce plan. Par ailleurs :

- * Les soffites, faux plafonds, rampants, gaines sont susceptibles d'évoluer en situation, en nombre et en dimensions.
- * Les canalisations, pieds de ferme, retombées, regards ne sont pas figurés.
- * Le plan de travail, le réfrigérateur, le lave vaisselle, le lave linge, la plaque de cuisson ne sont pas fournis. Leur emplacement définit l'implantation des alimentations et les évacuations d'eau ainsi que l'implantation électrique.

Date de réalisation du plan : 30/09/2022

Version du plan : A

