


VERSAILLES
QUARTIER DE GALLY
 Rue de la division Leclerc
 78000 Versailles

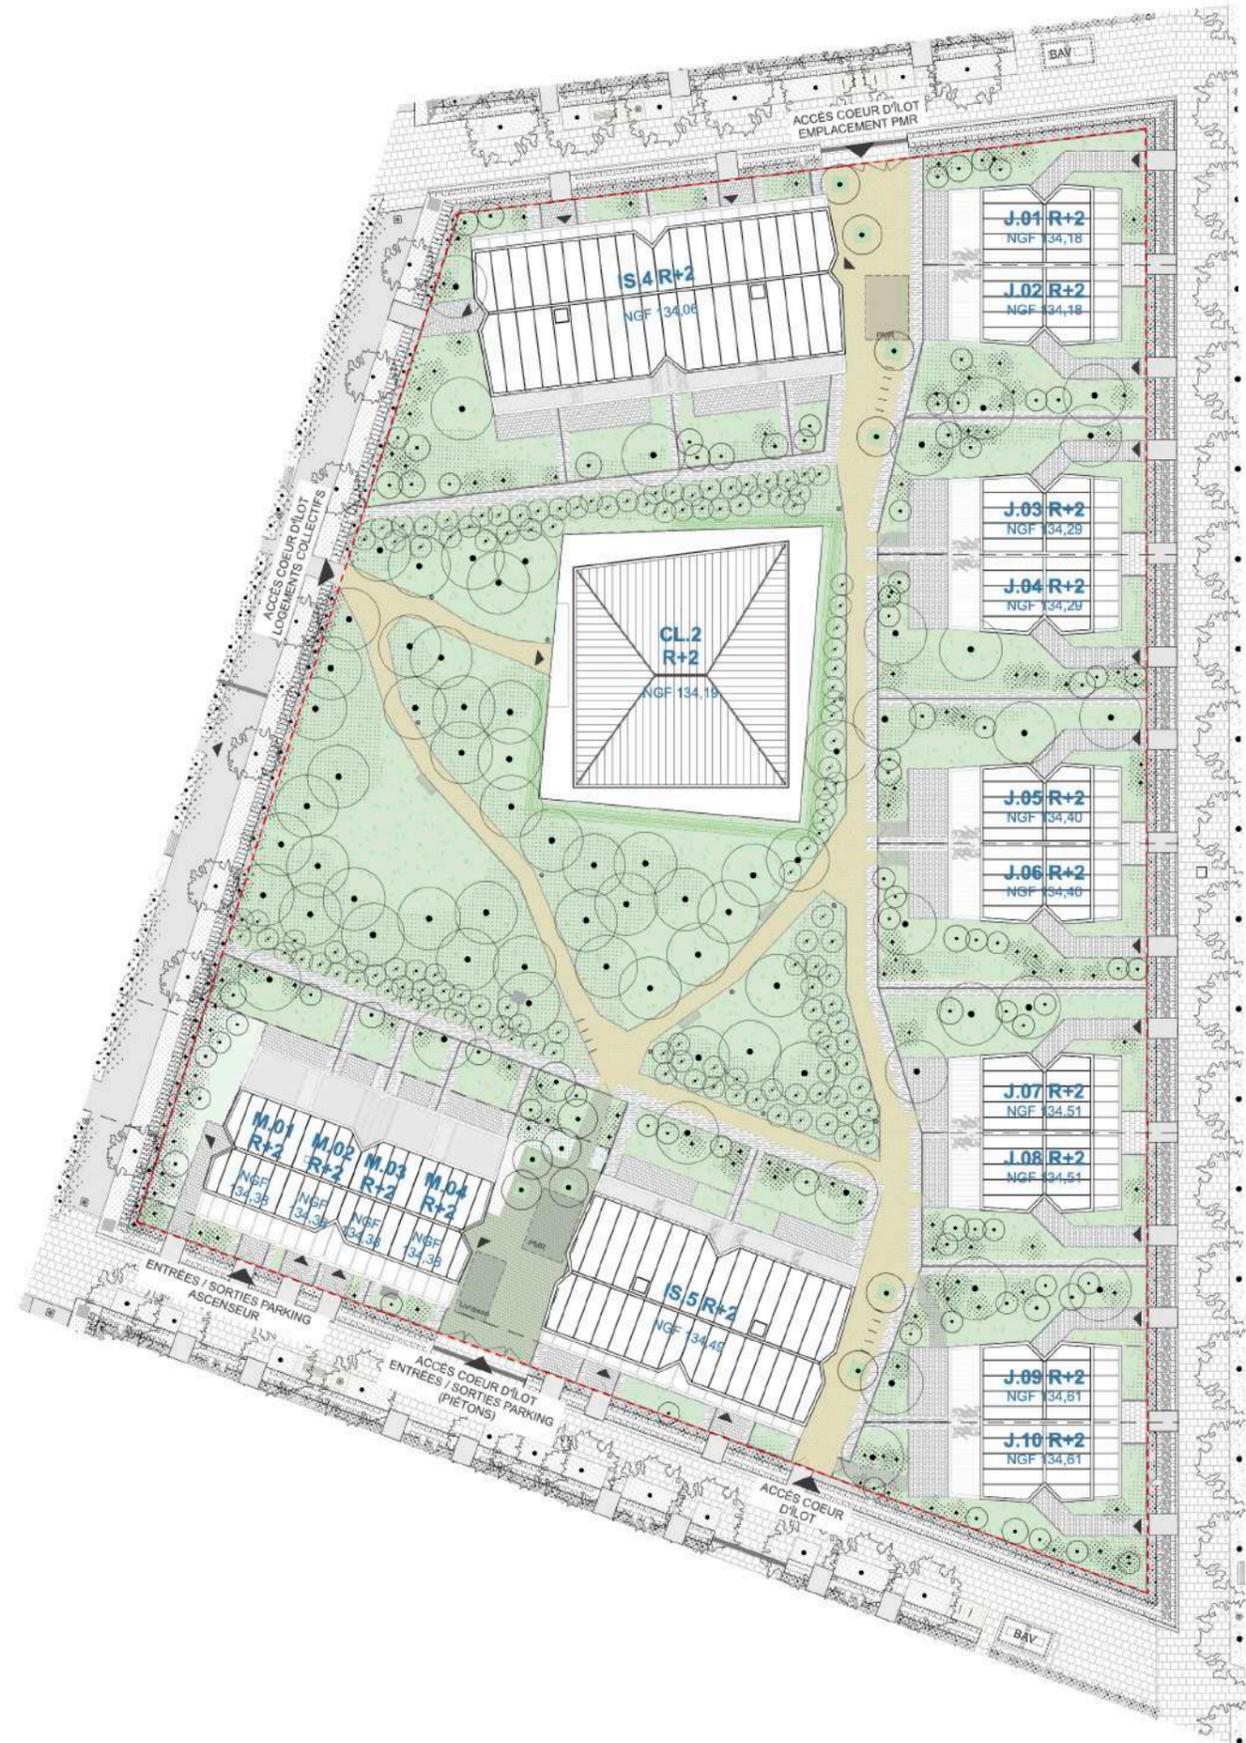

NOTA Des modifications sont susceptibles d'être apportées à ce plan en fonction des nécessités techniques ou réglementaires de la réalisation, tant en ce qui concerne les dimensions libres que l'équipement. Les indications de ce plan sont essentielles mais prévisionnelles. Les surfaces indiquées sont approximatives au sens de l'article L261-15 et R261-31 du CCH dans la limite d'un seuil de 5%. Les retombées, soffites, faux plafonds, canalisations, radiateurs, ainsi que l'emplacement des équipements sont figurés à titre indicatif. Les plantations éventuelles ne sont pas contractuelles. L'équipement électroménager et mobilier hors marché sont représentés en pointillés à titre indicatif. Les aménagements des terrasses et loggias sont représentés à titre indicatif, ils ne sont pas fournis avec le logement. Finitions des terrasses et loggia : se reporter aux notices descriptives.

LÉGENDES			
	Peau joint ementché		Arbustes et arbres à petit développement (jardin privé) Touche 68/80 Cépage 250-300 Tige 14/16
	Pave joint mortier		Arbres haute tige Tige 18/20-20/25-25/30
	Stabilité		Cordon boisé Tige 12/14 à 16/18
	Courbe-vel		Closure
	Surface végétale sur dalle		Éclairage
	Surface végétale pavé terre		Banc
	Limite de propriété		Limite parking sous-sol
	Accès au parking / Accès au coeur d'lot		
	Accès aux bâtiments		
	Bureau d'Appoint Versailles		
Indice		27/03/2023	