
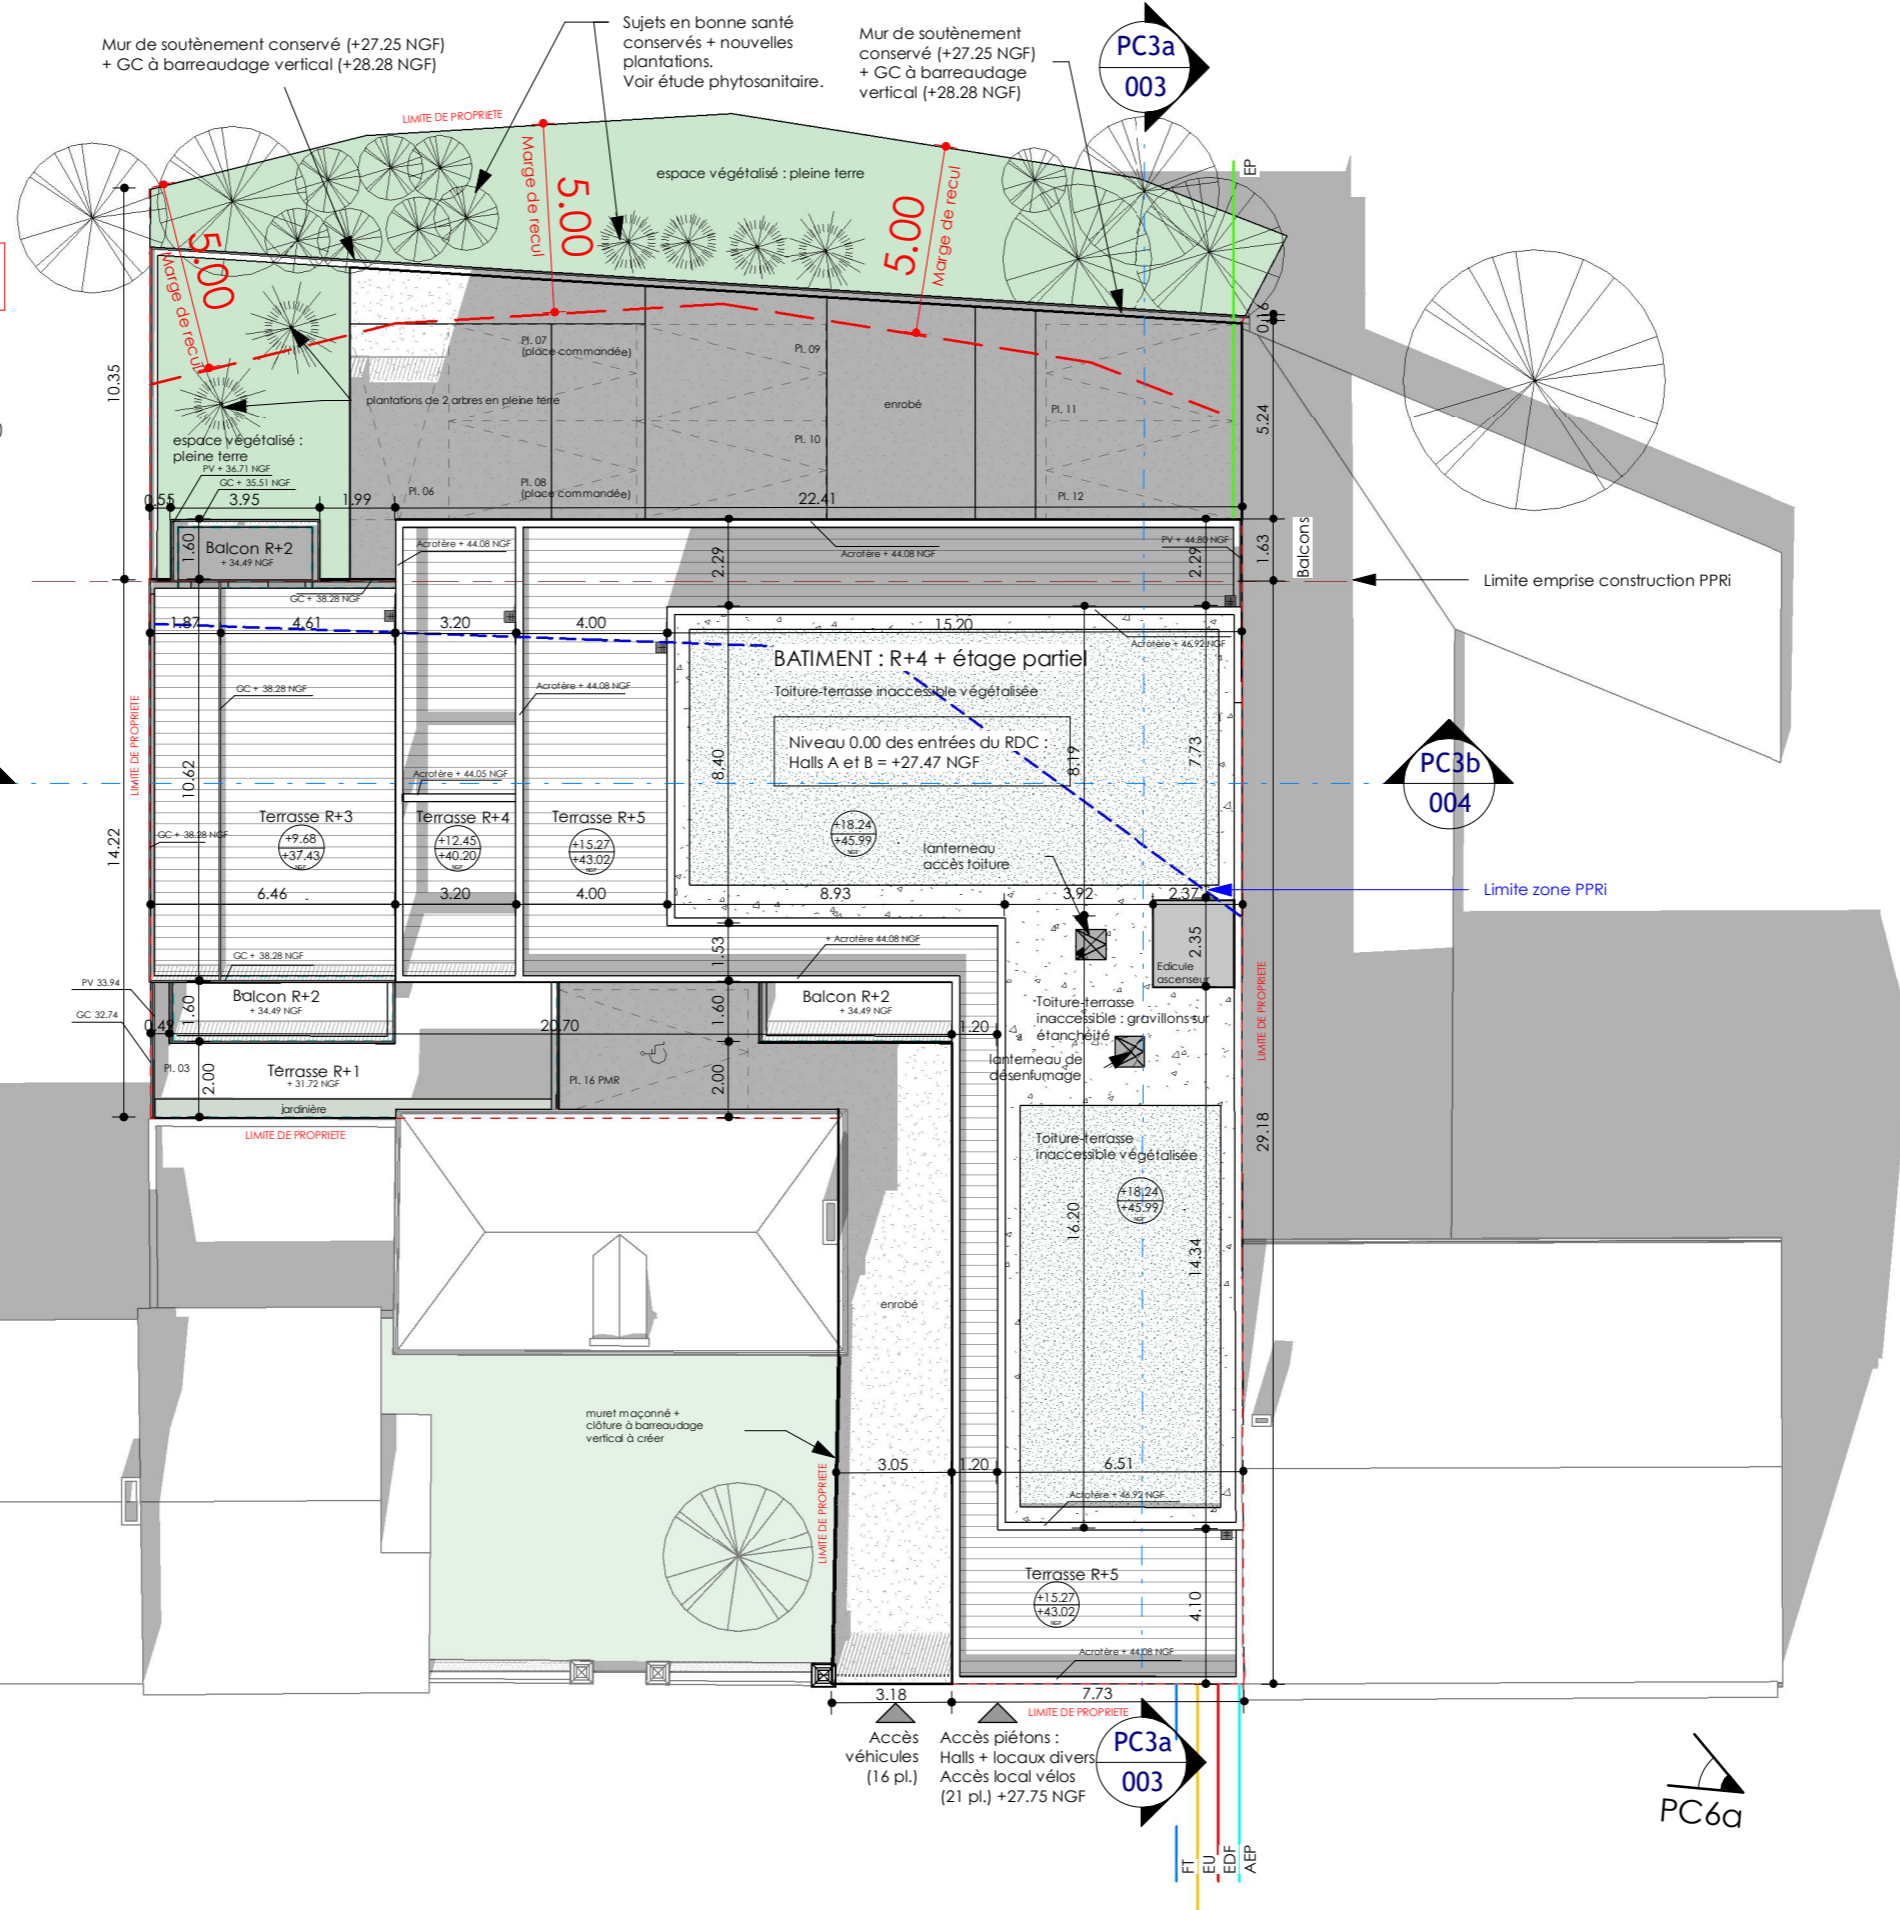


PC6c

Surface terrain
905m²

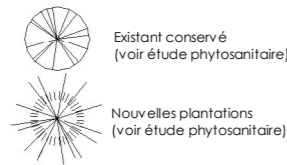

PC6b

marianrubio
architecte
21, rue Michelet 35700 Rennes
T. 02 99 27 28 28 agence@marian-rubio.com

marianrubio
architecte
21 rue Michelet
37500 Rennes
02 99 27 28 28
agence@marian-rubio.com
www.marian-rubio.com

kanopés
KANOPE
31 rue du Maréchal Joffre
35000 RENNES
02 30 96 04 41
r.lemonnier@kanopes.fr

ICADE
Immeuble Urban Quartz -
BAT.2 - 24 rue de l'Alma
35069 RENNES

63 rue Dupont des Loges 35000
RENNES

PC5/2 - Plan masse réseaux - toiture

projet 2109 2985	08/03/2023
phase APD	Ech: 1 : 200