



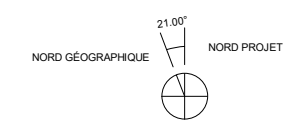

# CONSTRUCTION DE 90 LOGEMENTS ET D'UN ETABLISSEMENT MEDICO-SOCIAL

70-72 AVENUE LÉNINE 93380  
PIERREFITE-SUR-SEINE

SYNOPTIQUE - PLAN MASSE

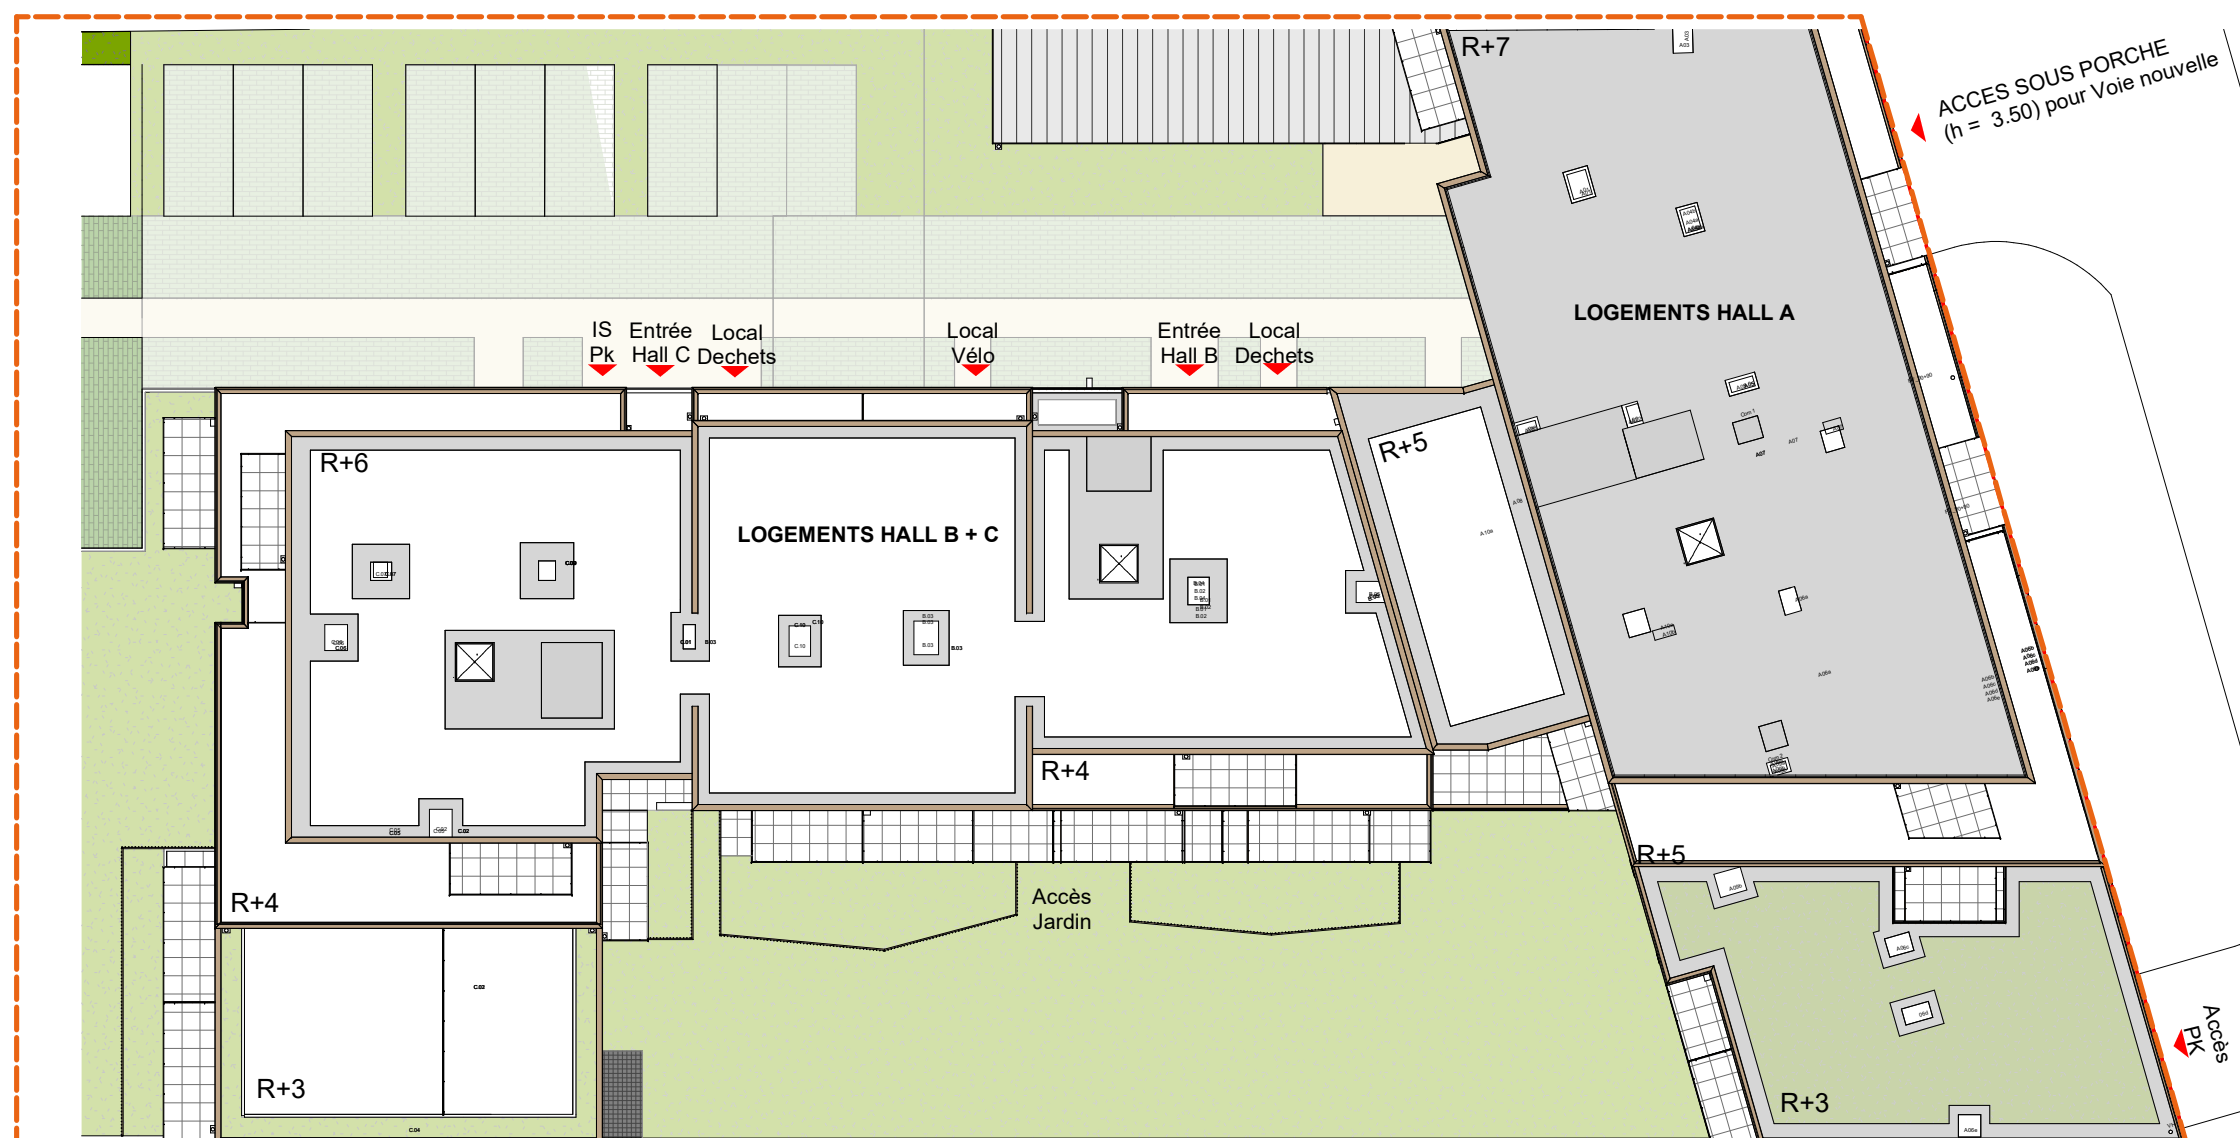

### Nota

Les superficies données sont approximatives et les surfaces habitables sont conformes au décret du mars 23 1997 (art 4.1). Les modifications sont susceptibles d'être apportées à ce plan en fonction des nécessités techniques, réglementaires ou administratives lors de la réalisation, tant en ce qui concerne les dimensions libres que les équipements. Les soffites, faux-plafonds, retombées, gaines techniques, canalisations, trappes de visite, descente d'eaux pluviales, équipements électriques et radiateurs ne sont pas systématiquement représentés ou le sont à titre indicatif.

Indice	Date de réalisation du plan
0	27/01/2023