


# LE SOLÉA

AVENUE DES CROISÉS



ACCÈS  
BÂT. A

ACCÈS  
VÉHICULES

ACCÈS  
BÂT. B

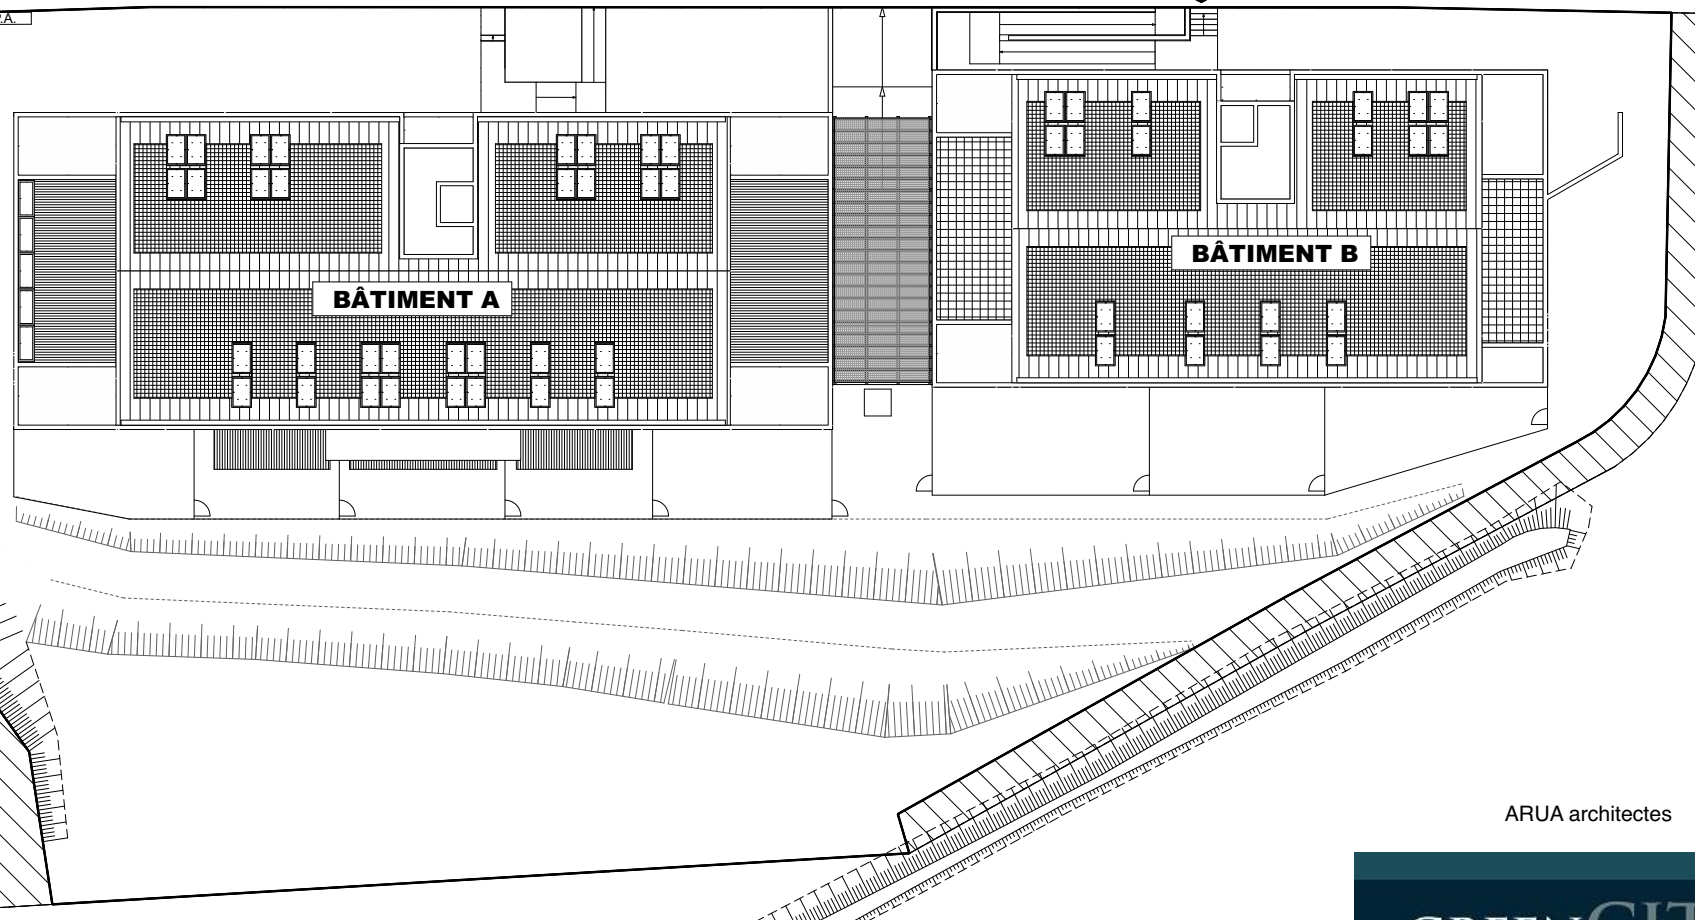

ARUA architectes

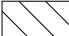-  Zone rétrocéderable
-  Limite de propriété

## PLAN DE MASSE GÉNÉRAL

(Le présent document est susceptible de modifications techniques et administratives)

**GRENCITY**  
IMMOBILIER

2, ESPLANADE COMPANS CAFFARELLI  
IMMEUBLE TOULOUSE 2000, BÂTIMENT D - 31000 TOULOUSE  
TÉL. 05 62 27 27 00 FAX 05 61 22 11 79

16 Juin 2023




# LE SOLÉA

AVENUE DES CROISÉS

ACCÈS  
BÂT. A


ACCÈS  
VÉHICULES

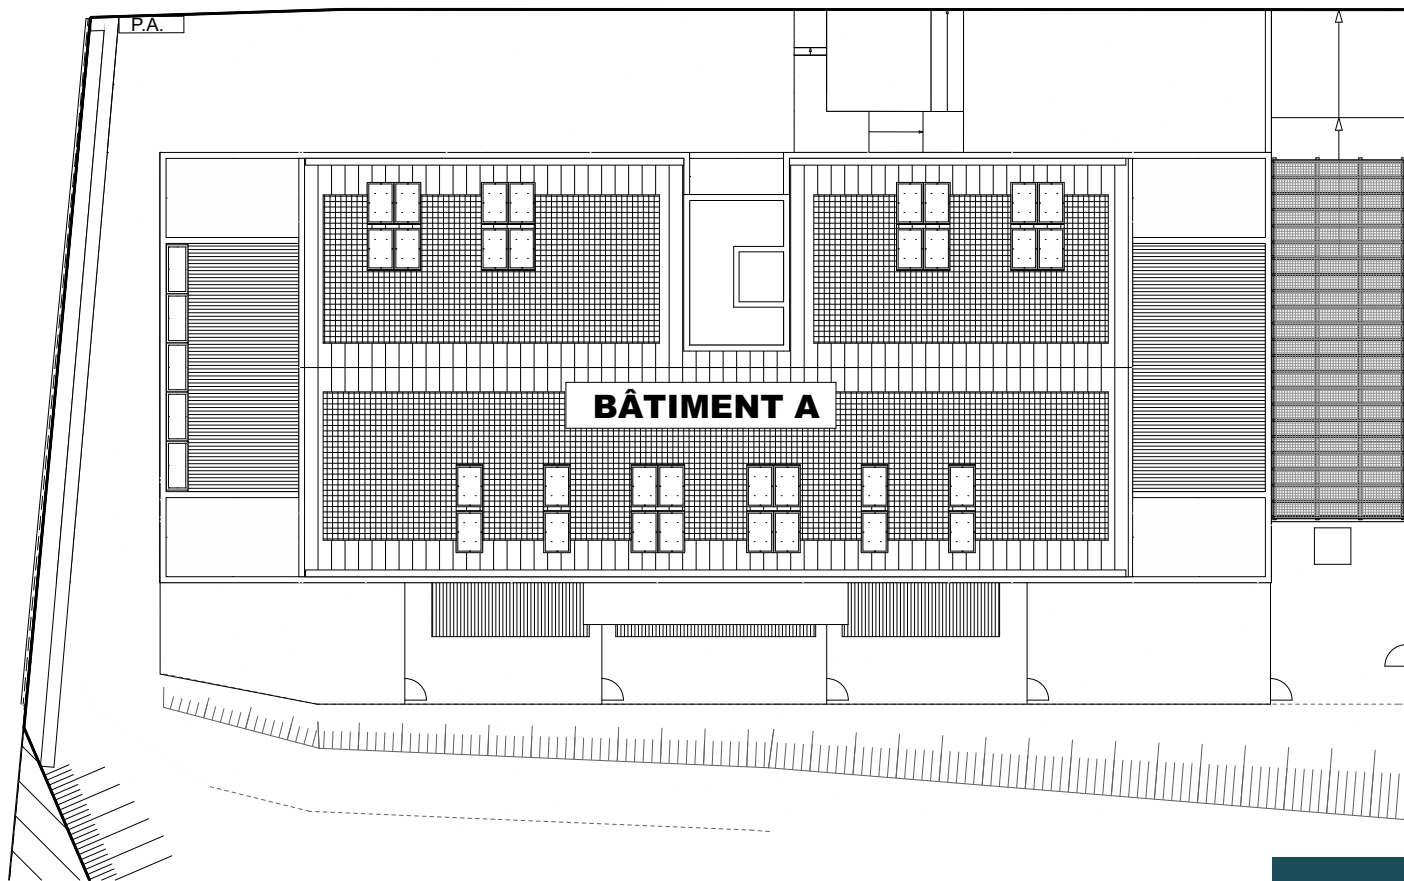

ARUA architectes



## PLAN DE MASSE A

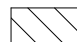 Zone rétrocédable

(Le présent document est susceptible de modifications techniques et administratives)

**GRENCITY**  
IMMOBILIER

2, ESPLANADE COMPANS CAFFARELLI  
IMMEUBLE TOULOUSE 2000, BÂTIMENT D - 31000 TOULOUSE  
TÉL. 05 62 27 27 00 FAX 05 61 22 11 79

16 Juin 2023