


LE REGENT

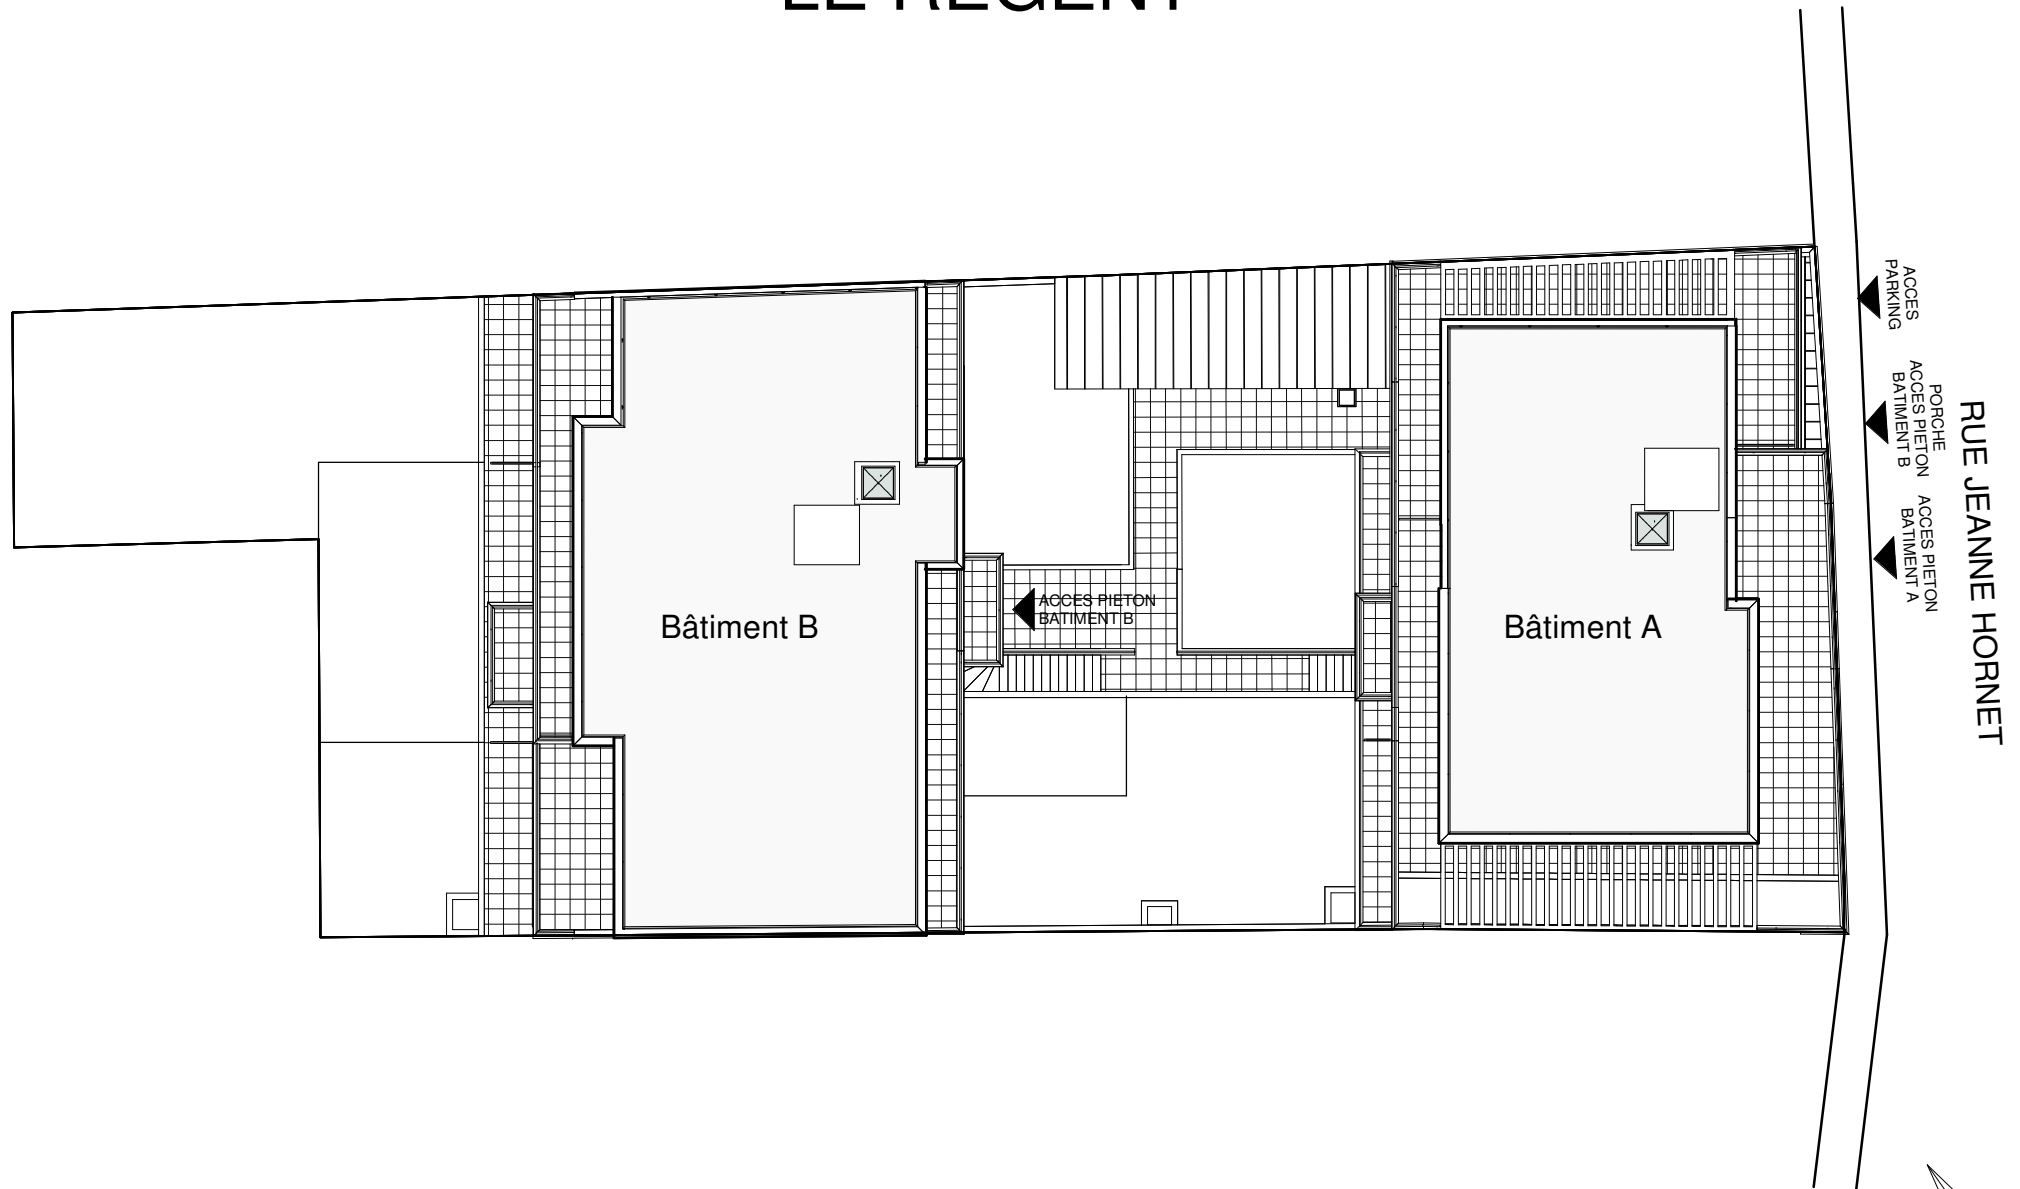

2, esplanade Compans Caffarelli
31 000 - TOULOUSE
Tel : 05 62 27 27 00

A BLM
26

167 rue de Vaugirard
75 015 - PARIS
Tel : 01 45 67 09 02

PLAN DE REPERAGE - Plan de masse

le présent document est susceptible de modifications techniques ou administratives

09.11.2020