


LES TEMPORELLES MAGNANVILLE

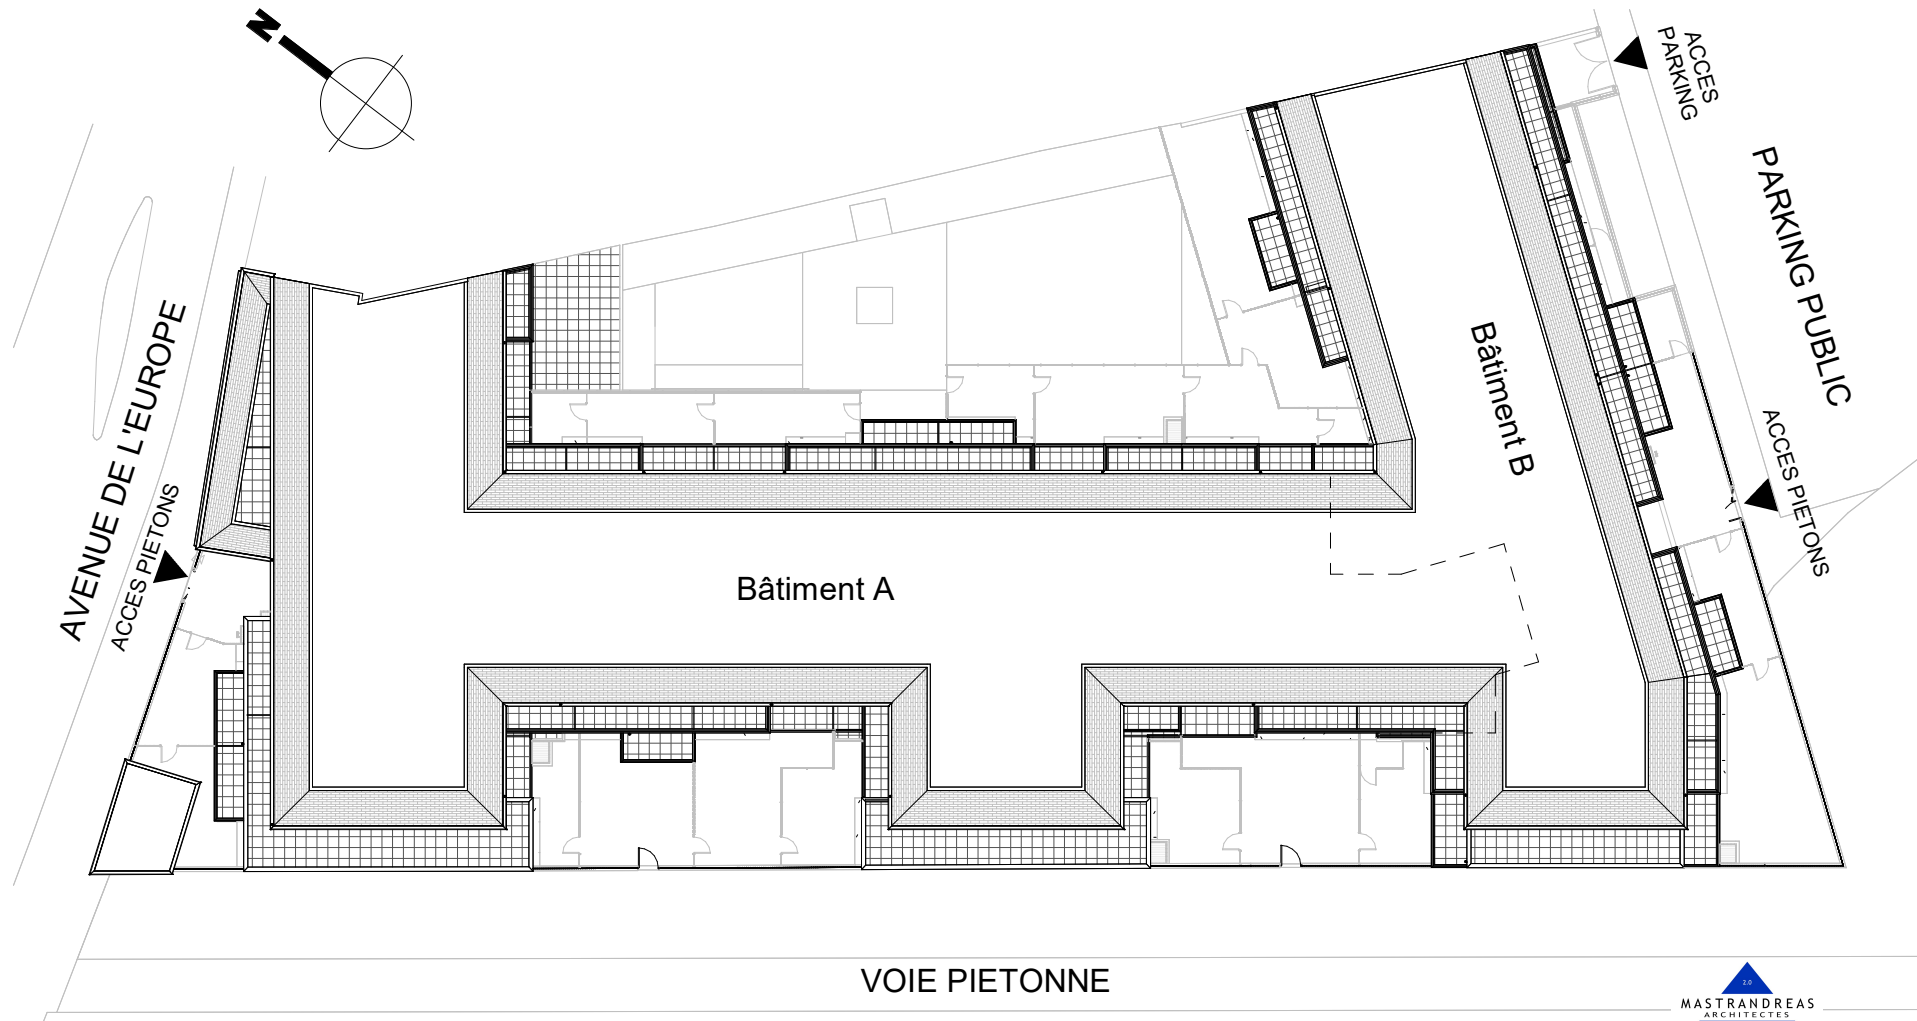

PLAN DE MASSE - PLAN DE COPROPRIETE

Le présent document est susceptible de modifications techniques ou administratives.

23/06/2023

MASTRANDREAS
ARCHITECTES



2 ESPLANADE COMPANS CAFFARELLI
IMMEUBLE TOULOUSE 2000 - BATIMENT E2 - 31000 TOULOUSE
TEL 05 62 27 27 00 FAX 05 61 22 11 79