



# LES CAMÉLIAS

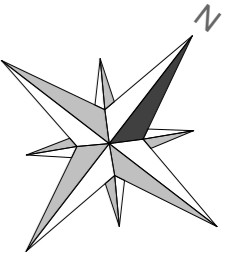

CHEMIN NICOL

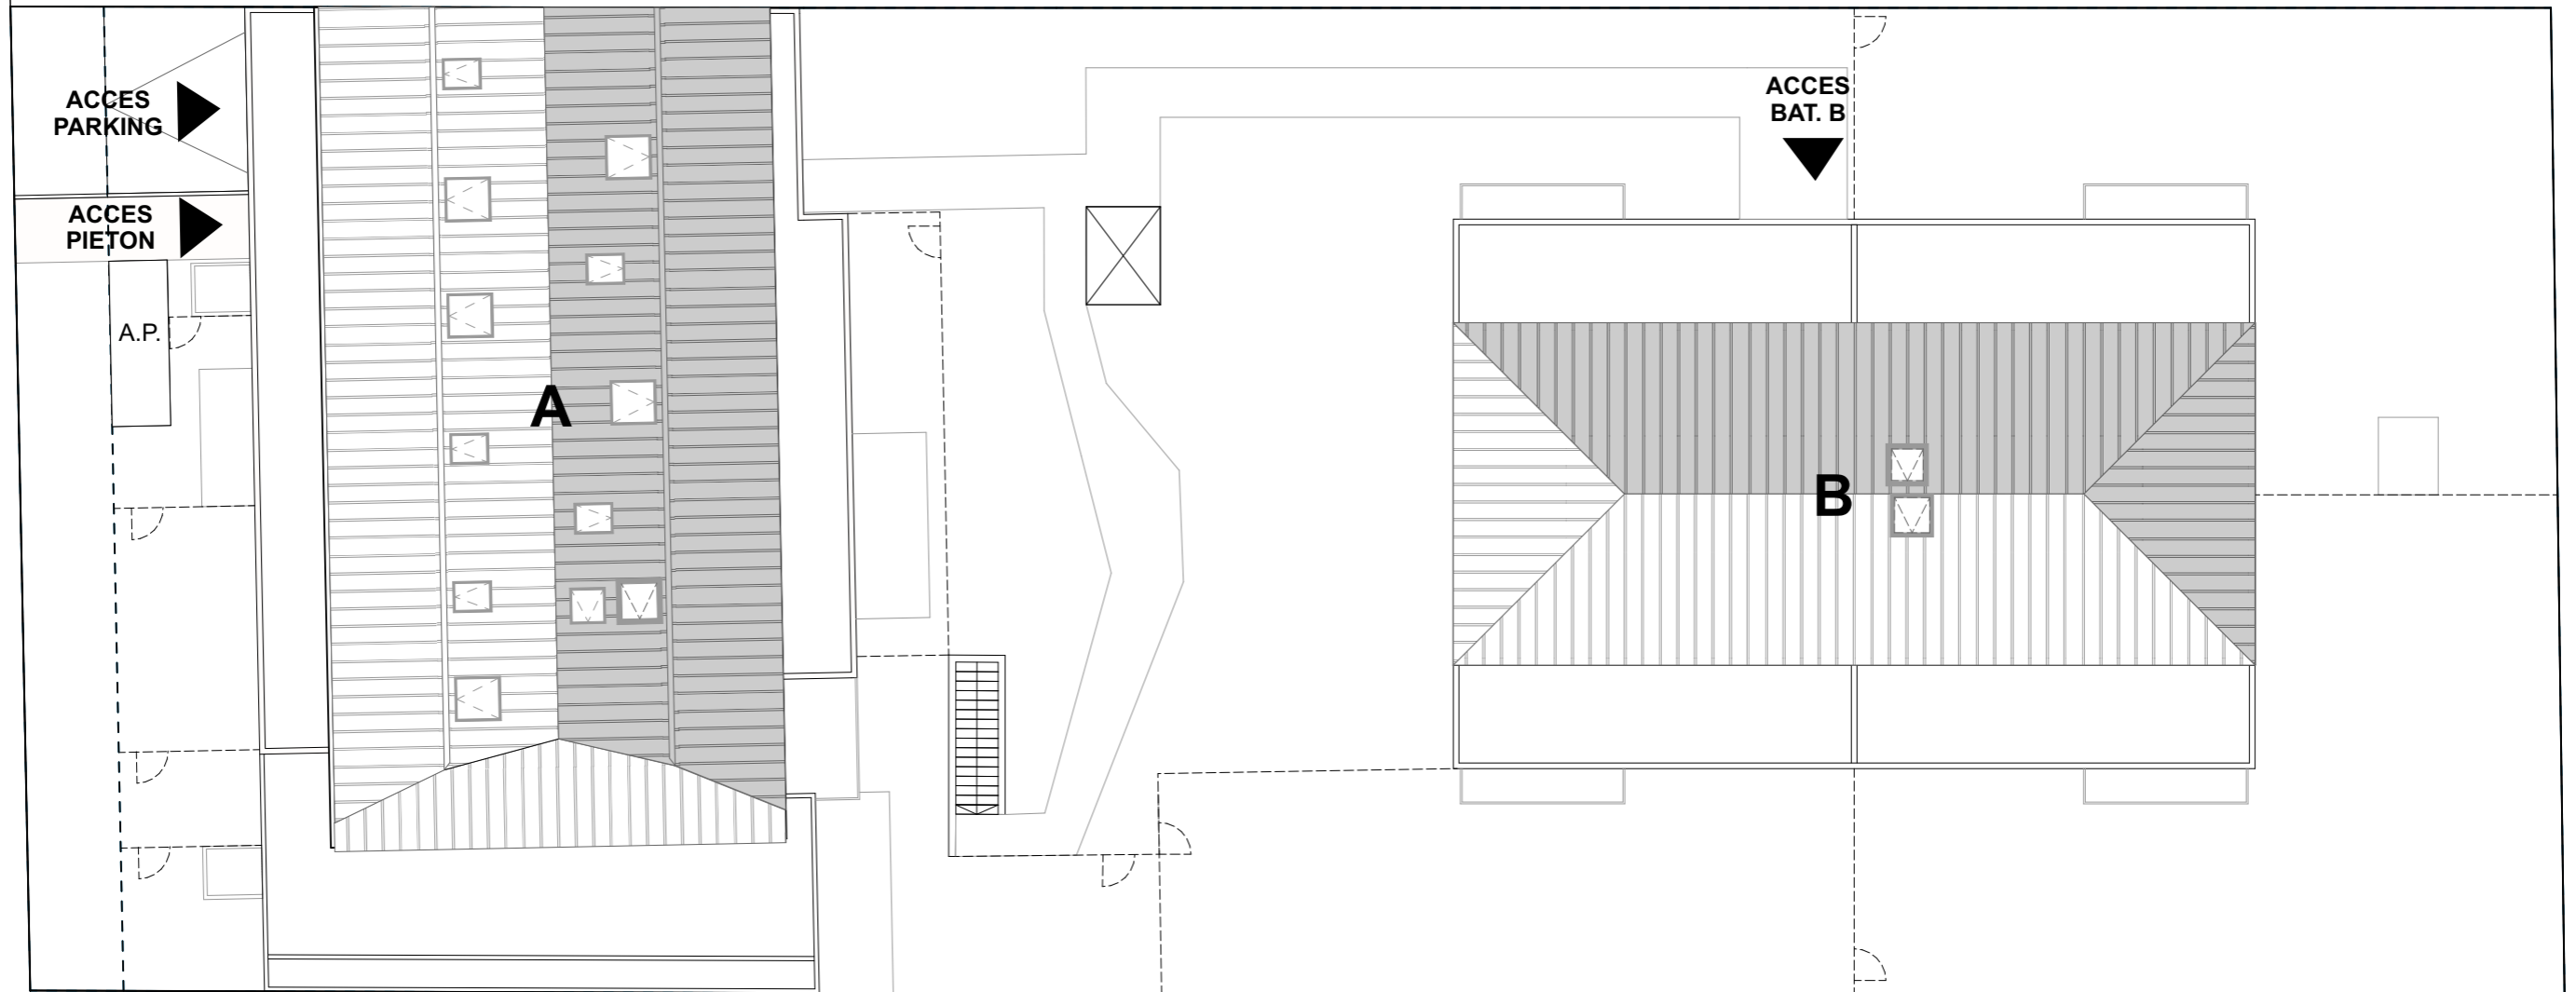

séquences  
architecture et urbanisme

**GRENCITY**  
IMMOBILIER

NOUS AVONS TANT À CONSTRUIRE

## PLAN DE REPERAGE: PLAN DE MASSE

Le présent document est susceptible de modifications techniques et administratives  
La hauteur des seuils d'accès aux loggias, terrasses et balcons est liée aux contraintes  
structurelles et au respect des normes constructives et DTU en vigueur

02 Novembre 2020

2, ESPLANADE COMPANS CAFARELLI  
IMMEUBLE TOULOUSE 2000, BÂTIMENT D - 31 000 Toulouse  
TEL. 05 62 27 27 00 FAX. 05 61 22 11 79  
WWW.GRENCITYIMMOBILIER.FR