



GRAND HORIZON

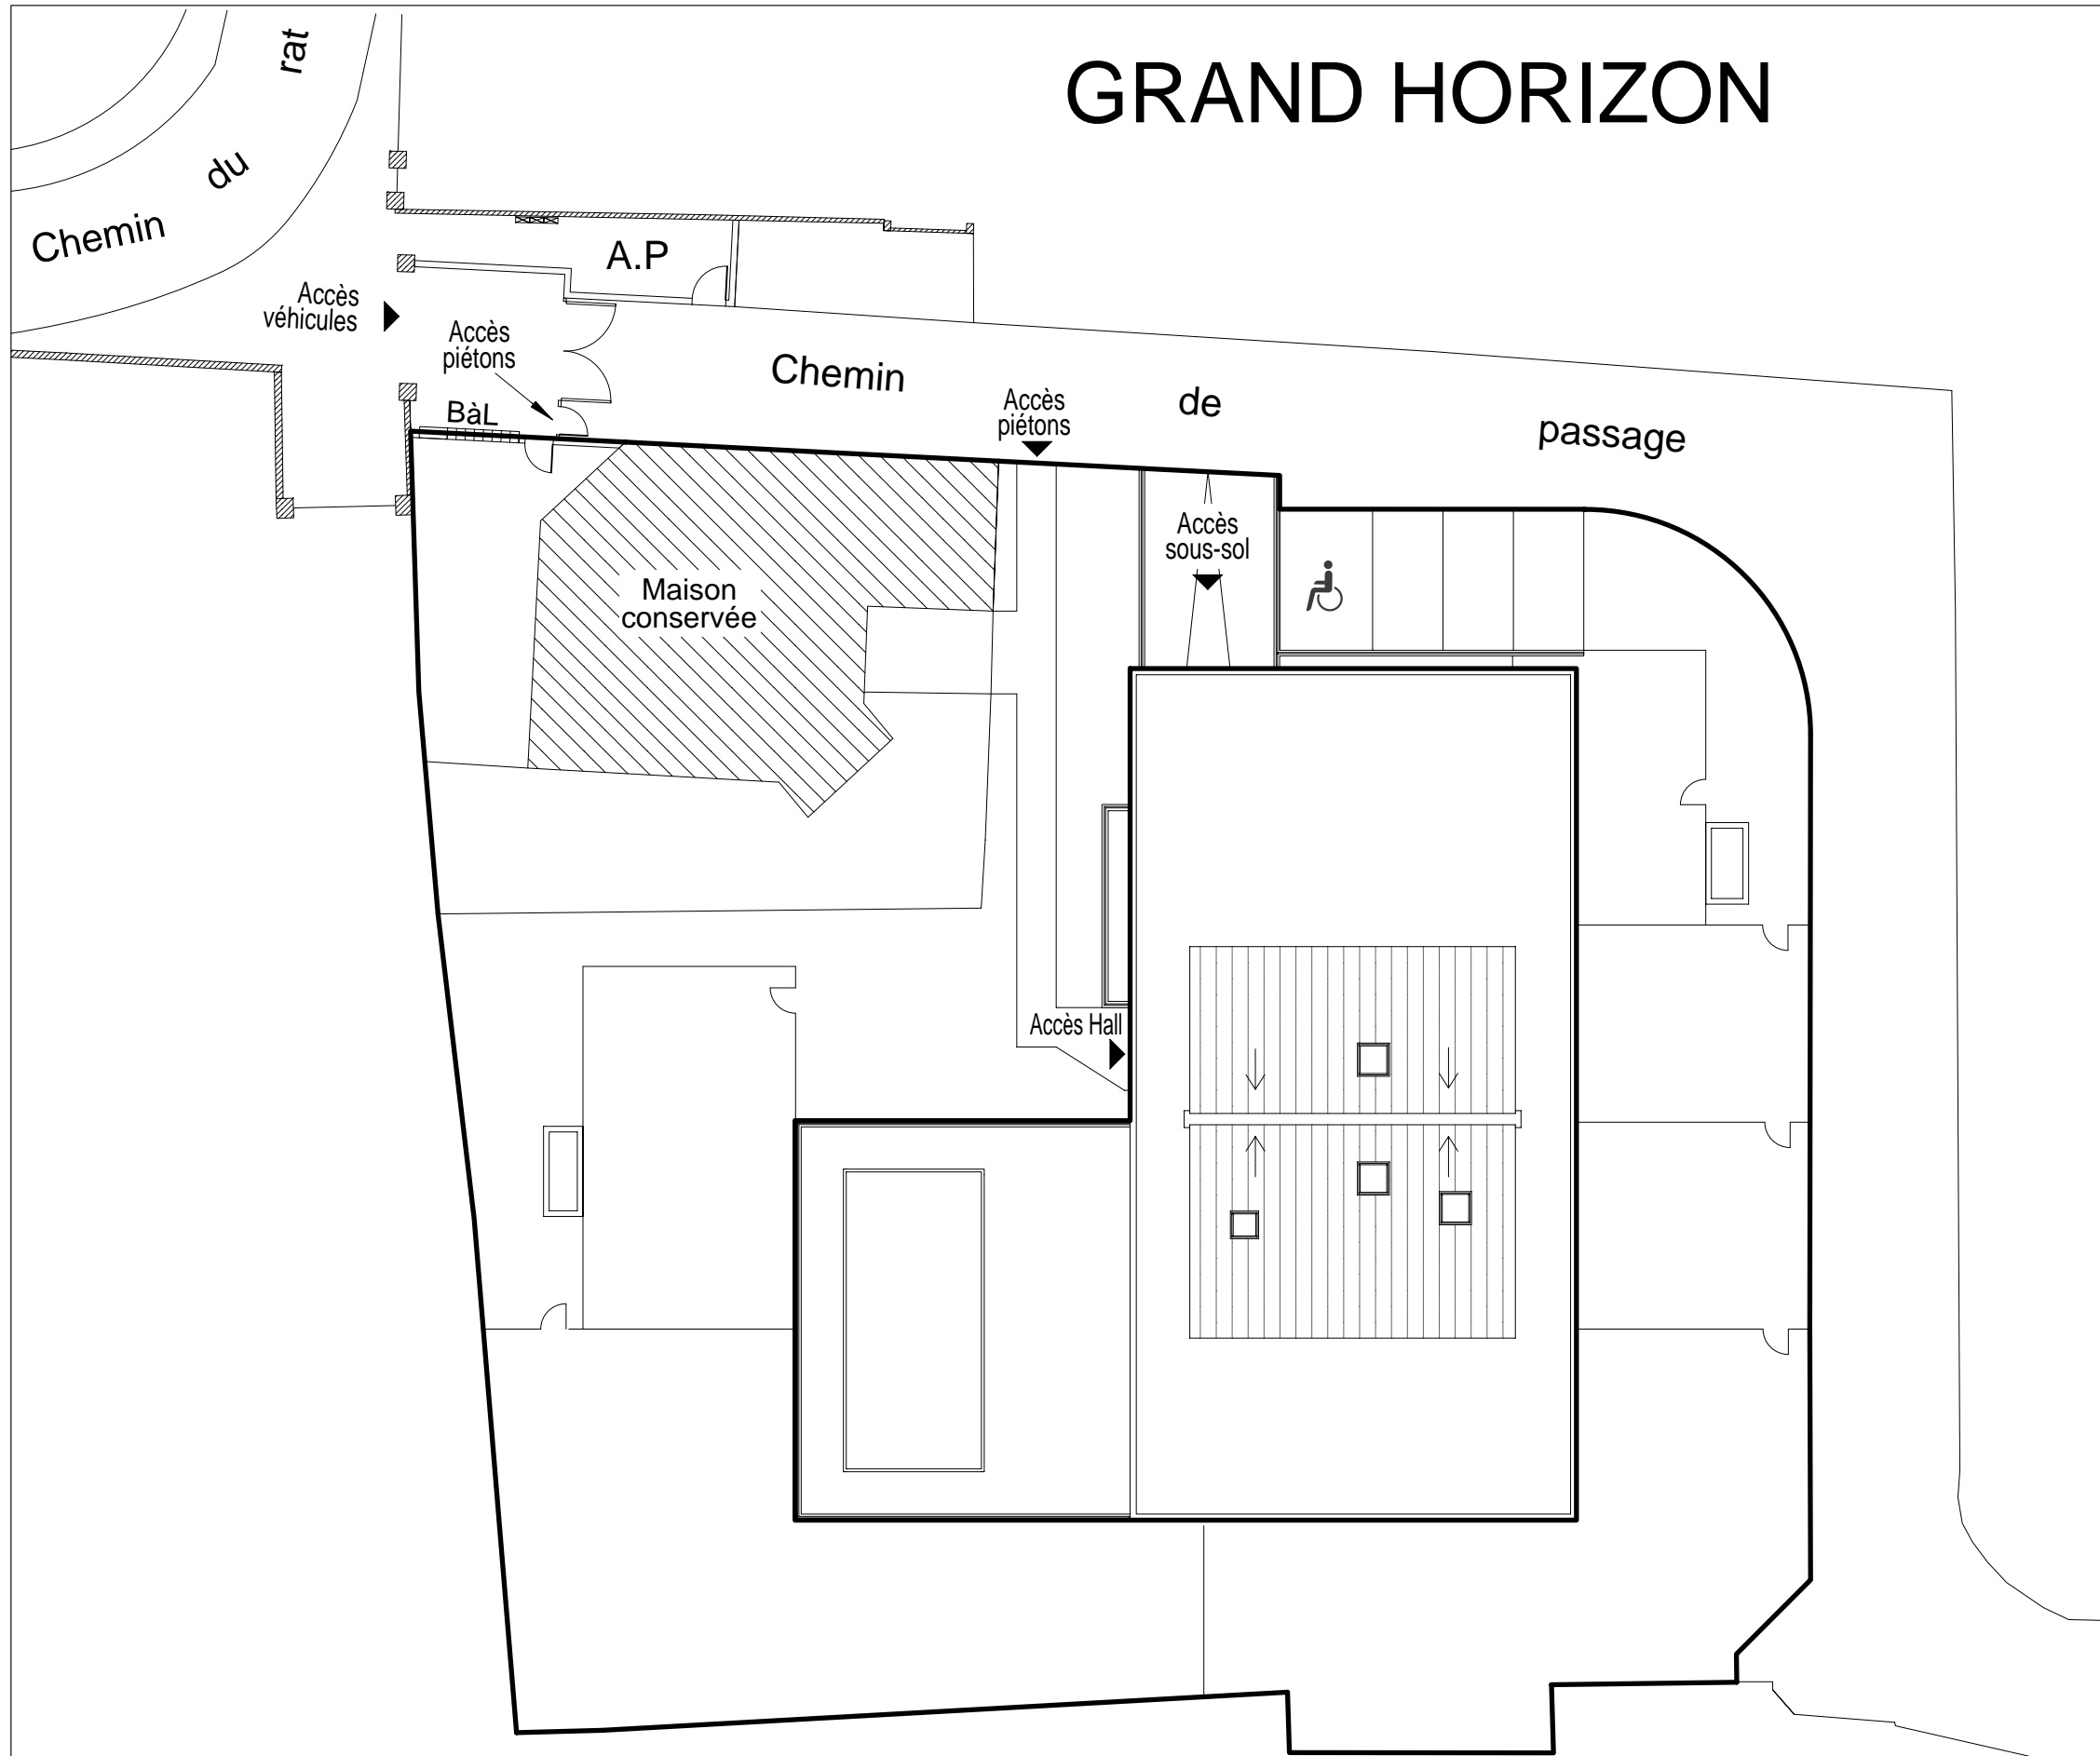

PLAN DE MASSE

S.A.S. LCR ARCHITECTES

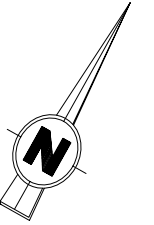

NOUS AVONS TANT À CONSTRUIRE

27 octobre 2022

Le présent document est susceptible de modifications techniques et administratives. La hauteur des seuils d'accès aux loggias et terrasses est liée aux contraintes structurelles et au respect des normes constructives et DTU en vigueur.

2, ESPLANADE COMPANS CAFFARELLI
IMMEUBLE TOULOUSE 2000, BATIMENT D - 31000 TOULOUSE
TEL. 05 62 27 27 00 FAX. 05 61 22 11 79
WWW.GREENCITYIMMOBILIER.FR