


NOVA BELLA

LES TEMPORELLES BONNEVILLE

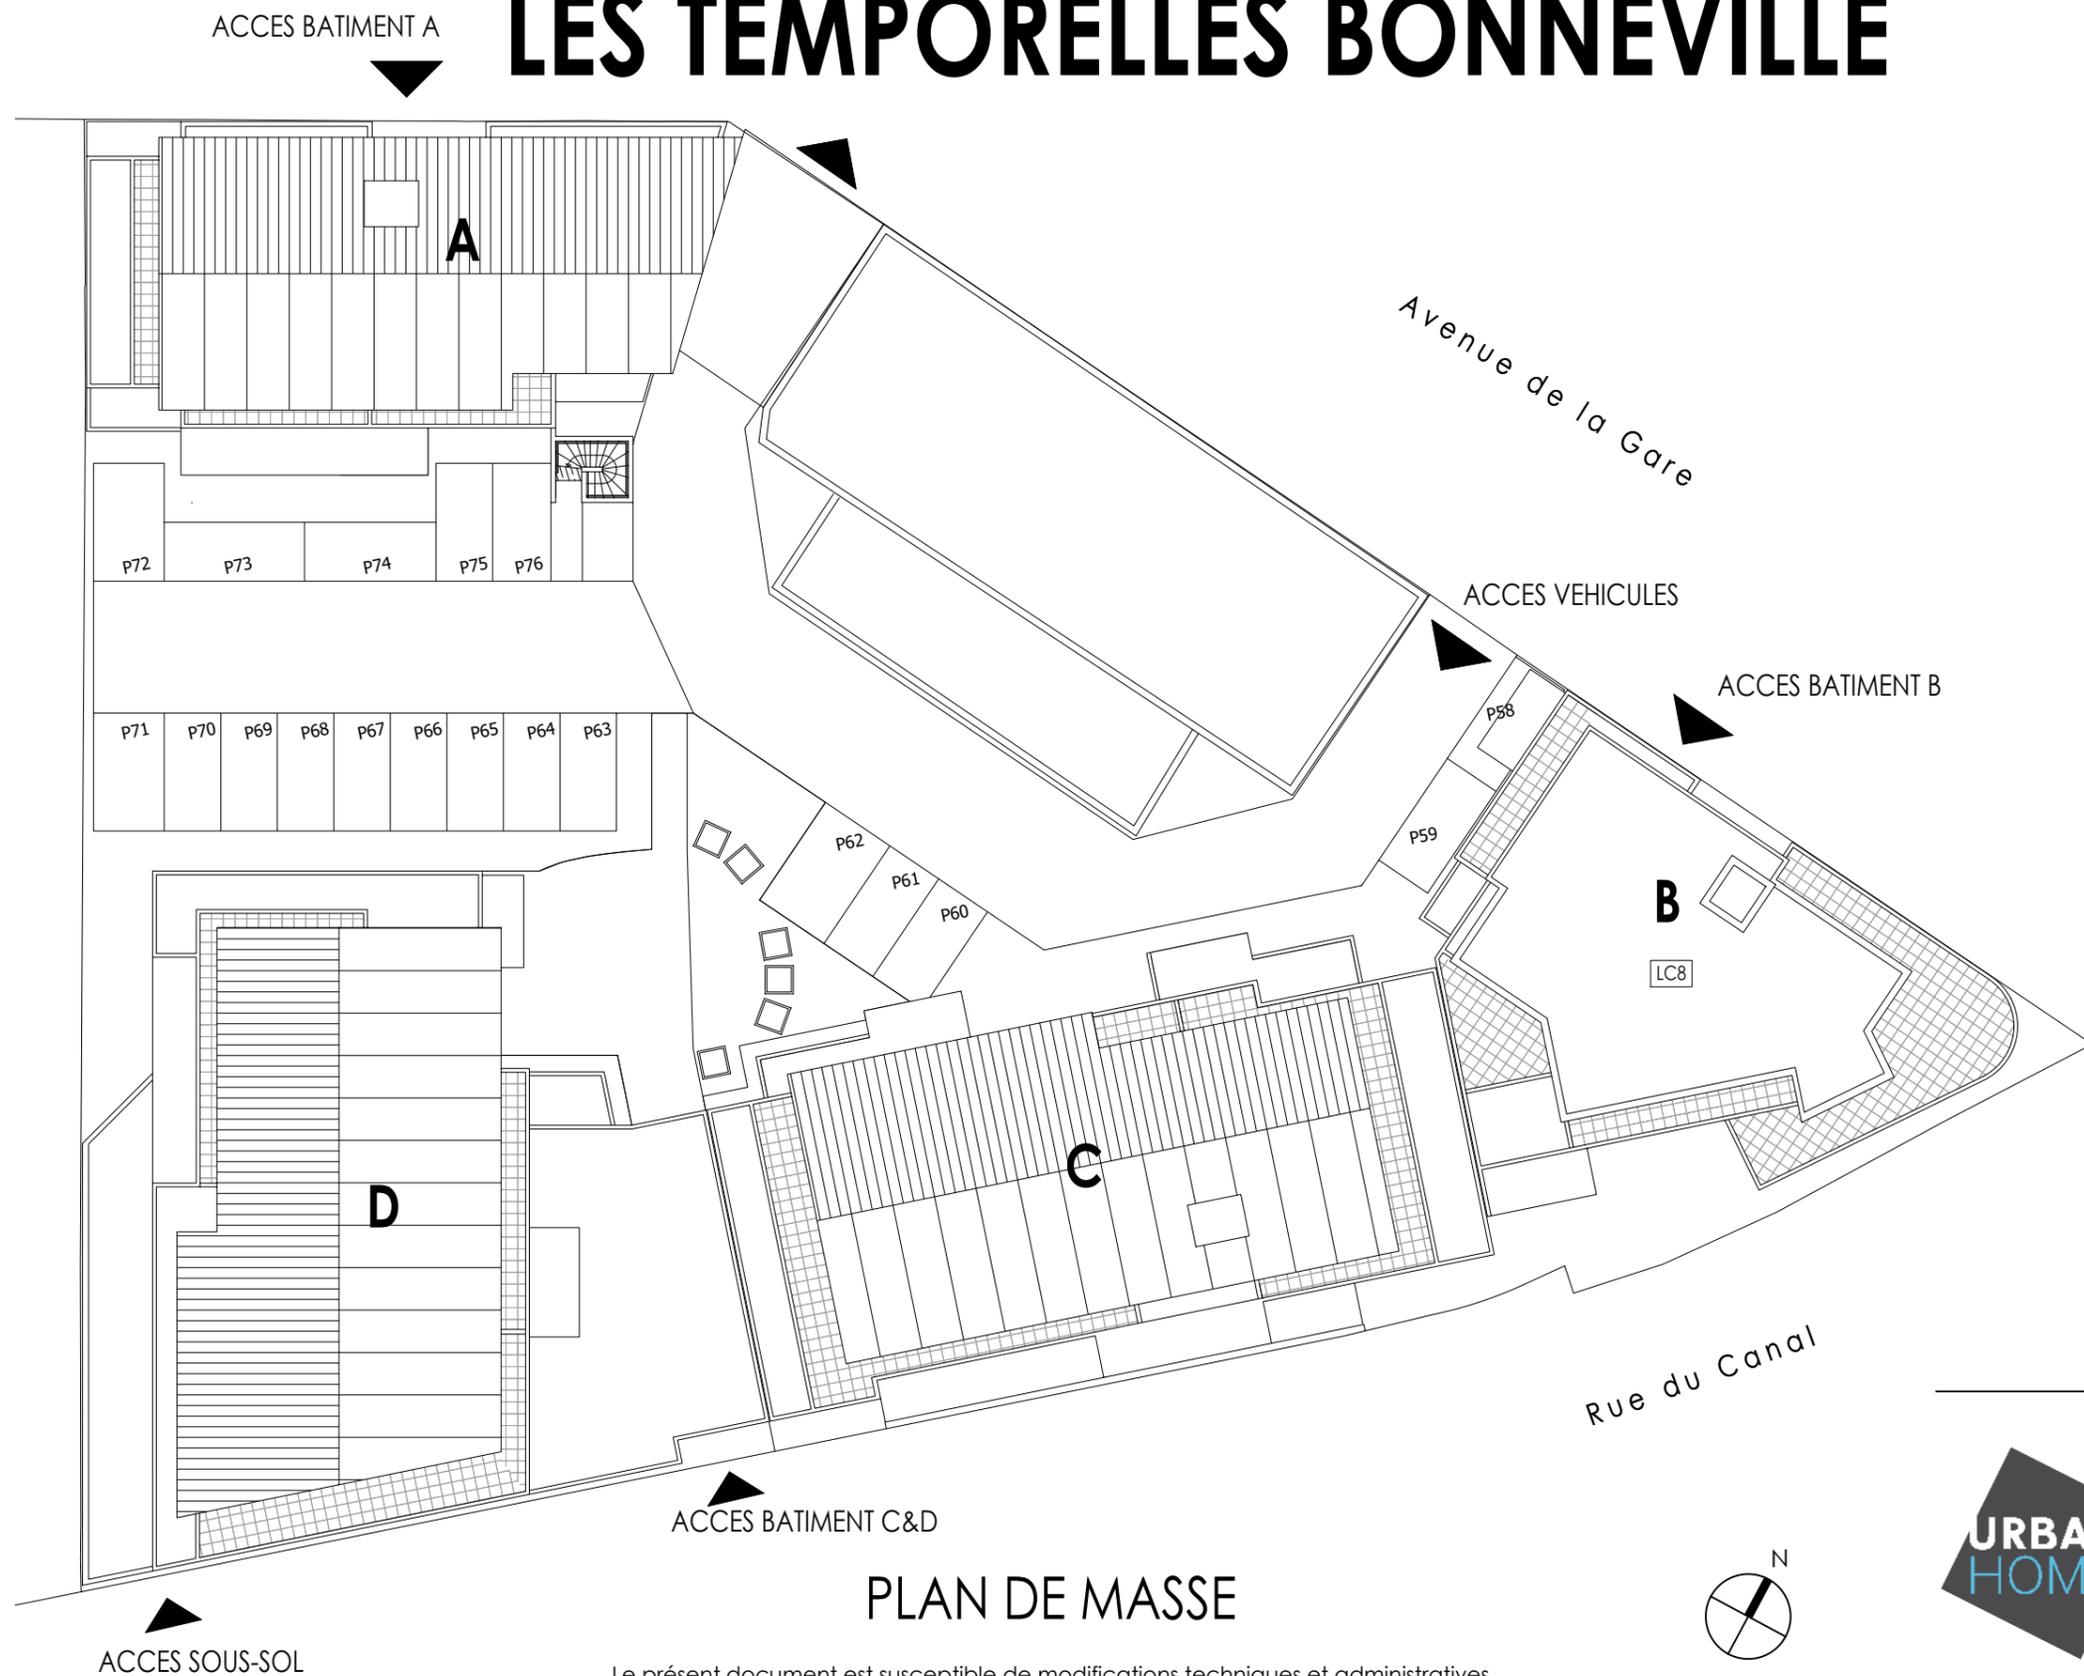

PLAN DE MASSE

Le présent document est susceptible de modifications techniques et administratives.
La hauteur des seuils d'accès aux loggias, terrasses et balcons est liée aux contraintes structurelles et aux respect des normes constructives et DTU en vigueur

09 Novembre 2023

ARCH²O
ARCHITECTES

URBAN
HOME

GRENCITY
IMMOBILIER

SCCV NOVA BELLA
URBAN HOMES SAVOIES
237 route de Chavanne
74330 POISY

2 Esplanade Compans Caffarelli
Immeuble 2000 - 31000 TOULOUSE
TEL: 05 62 27 27 - FAX: 05 61 22 11 79
WWW.GRENCITYIMMOBILIER.FR