


LE RONCEVAUX

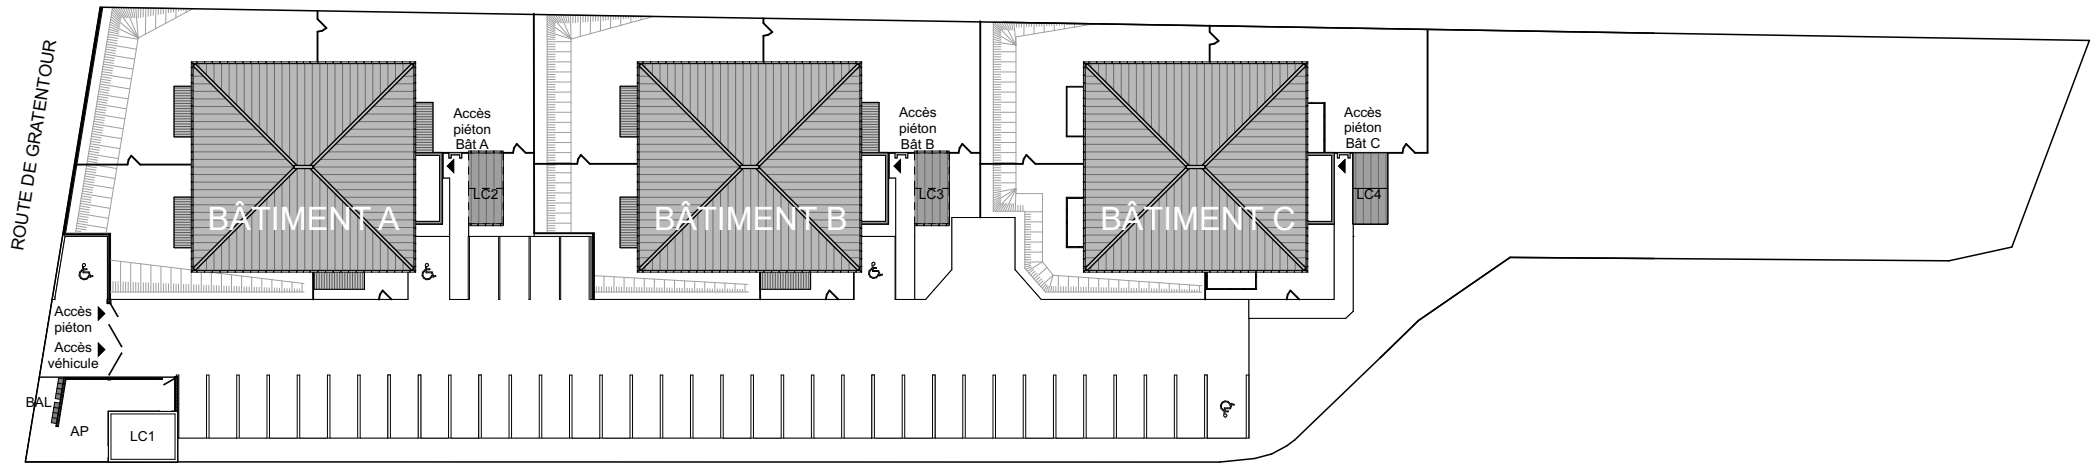

cb - architectes

GREENCITY

IMMOBILIER

2, ESPLANADE COMPANS CAFFARELLI
IMMEUBLE TOULOUSE 2000 - 31000 TOULOUSE

TÉL. 05 62 27 27 00 FAX 05 61 22 11 79

WWW.GREENCITYIMMOBILIER.FR

PLAN DE MASSE

(Le présent document est susceptible de modification technique ou administratives)



29/01/2021