
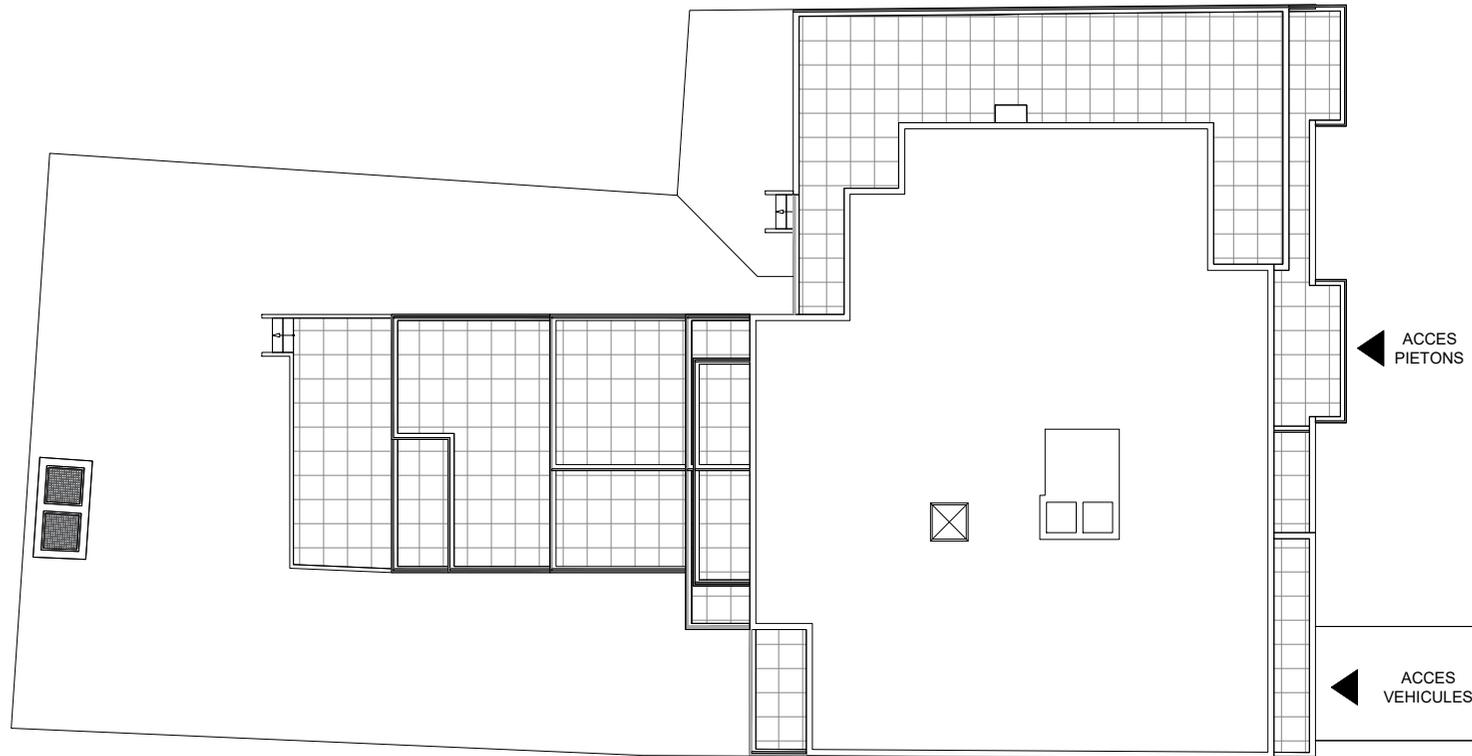


SILVER PARK

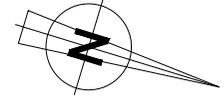

Boulevard Alsace Lorraine

PLAN DE MASSE - PLAN DE COPROPRIETE

Le présent document est susceptible de modifications techniques et administratives.
La hauteur des seuils d'accès aux loggias, terrasses et balcons est liée aux contraintes structurelles et au respect des normes constructives et DTU en vigueur.

29.03.2021

GREENCITY

IMMOBILIER

2, ESPLANADE COMPANS CAFFARELLI, IMMEUBLE TOULOUSE 2000, BATIMENT E2
31000 TOULOUSE TEL.05 62 27 27 00 FAX 05 61 22 11 79

www.greencityimmobilier.fr