


# LES TEMPORELLES FONBEAUZARD

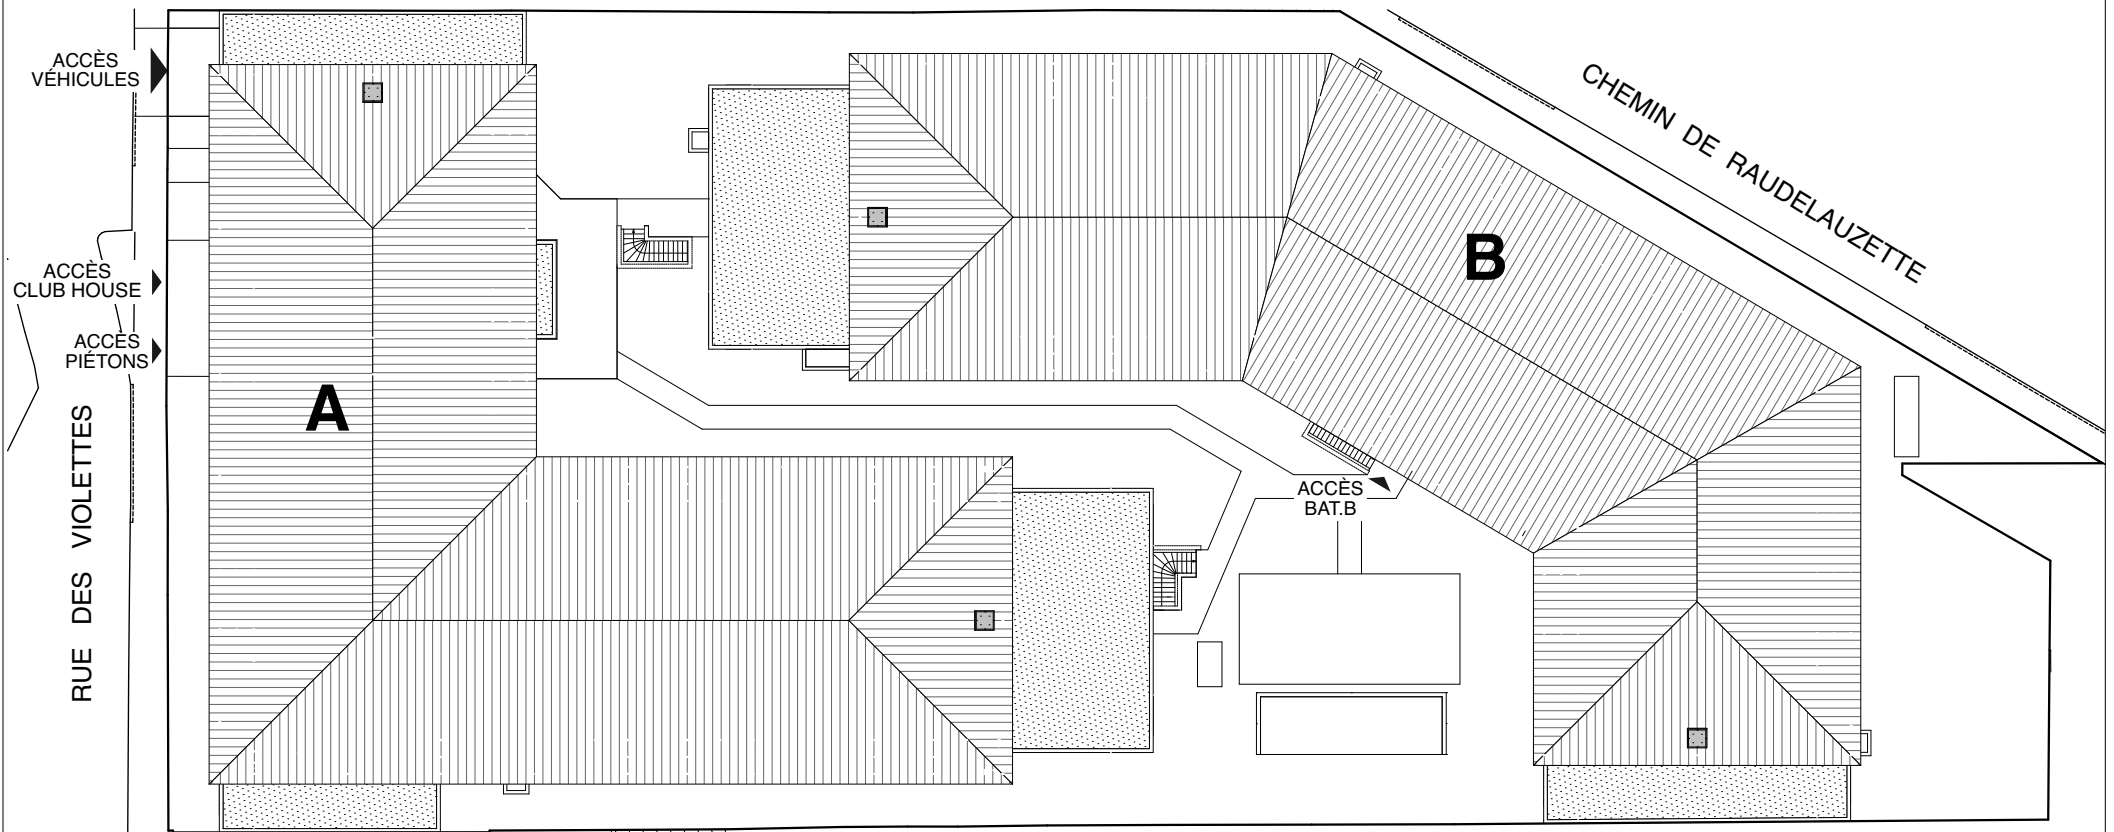

## PLAN DE MASSE

(le présent document est susceptible de modifications techniques et administratives)

ARUA architectes

**GRENCITY**  
IMMOBILIER

NOUS AVONS TANT À CONSTRUIRE

2, ESPLANADE COMPANS CAFFARELLI  
IMMEUBLE TOULOUSE 2000, BÂTIMENT D - 31000 TOULOUSE  
TÉL. 05 62 27 27 00 FAX 05 61 22 11 79

08 Janvier 2024