


COURS BOILEAU

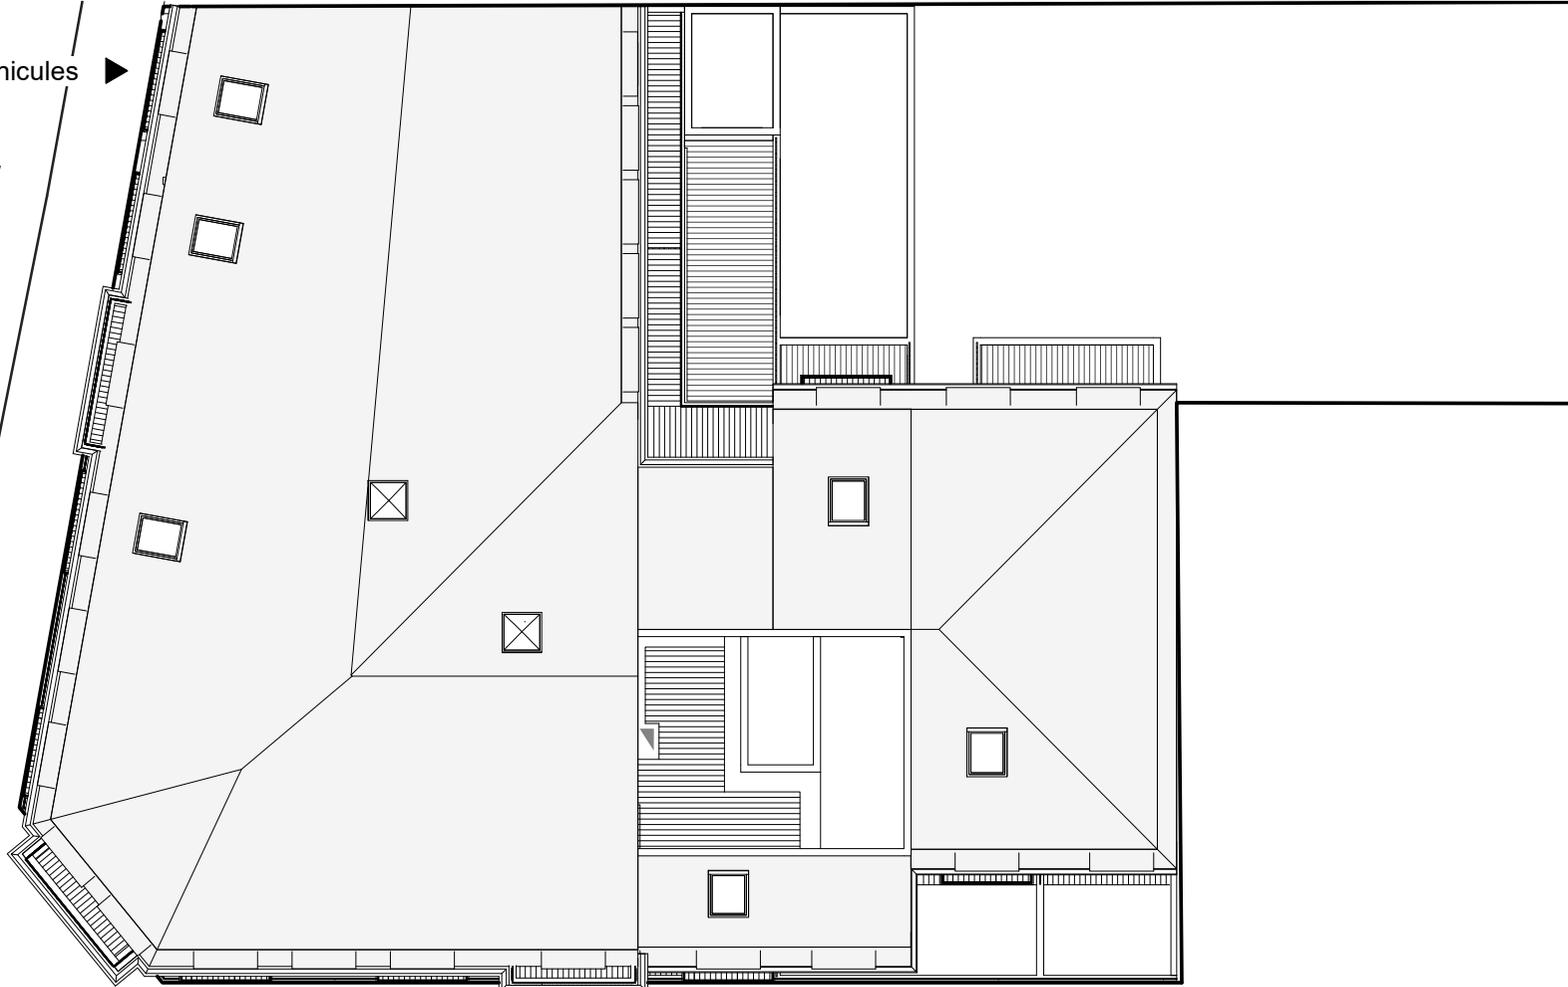

Accès véhicules

Rue Jean Charcot



Accès piéton

Avenue Boileau

PLAN DE MASSE - PLAN DE COPROPRIÉTÉ

Le présent document est susceptible de modifications techniques ou administratives

La hauteur des seuils d'accès aux loggias, terrasses et balcons est liée aux contraintes structurelles et au respect des normes constructives et DTU en vigueur.



2 esplanade Compans - Caffarelli
Immeuble Toulouse 2000- Bât E2 31000 TOULOUSE

TÉL. 05 62 27 27 00 FAX 05 61 22 11 79

www.greencityimmobilier.fr