


LE VIREBENT

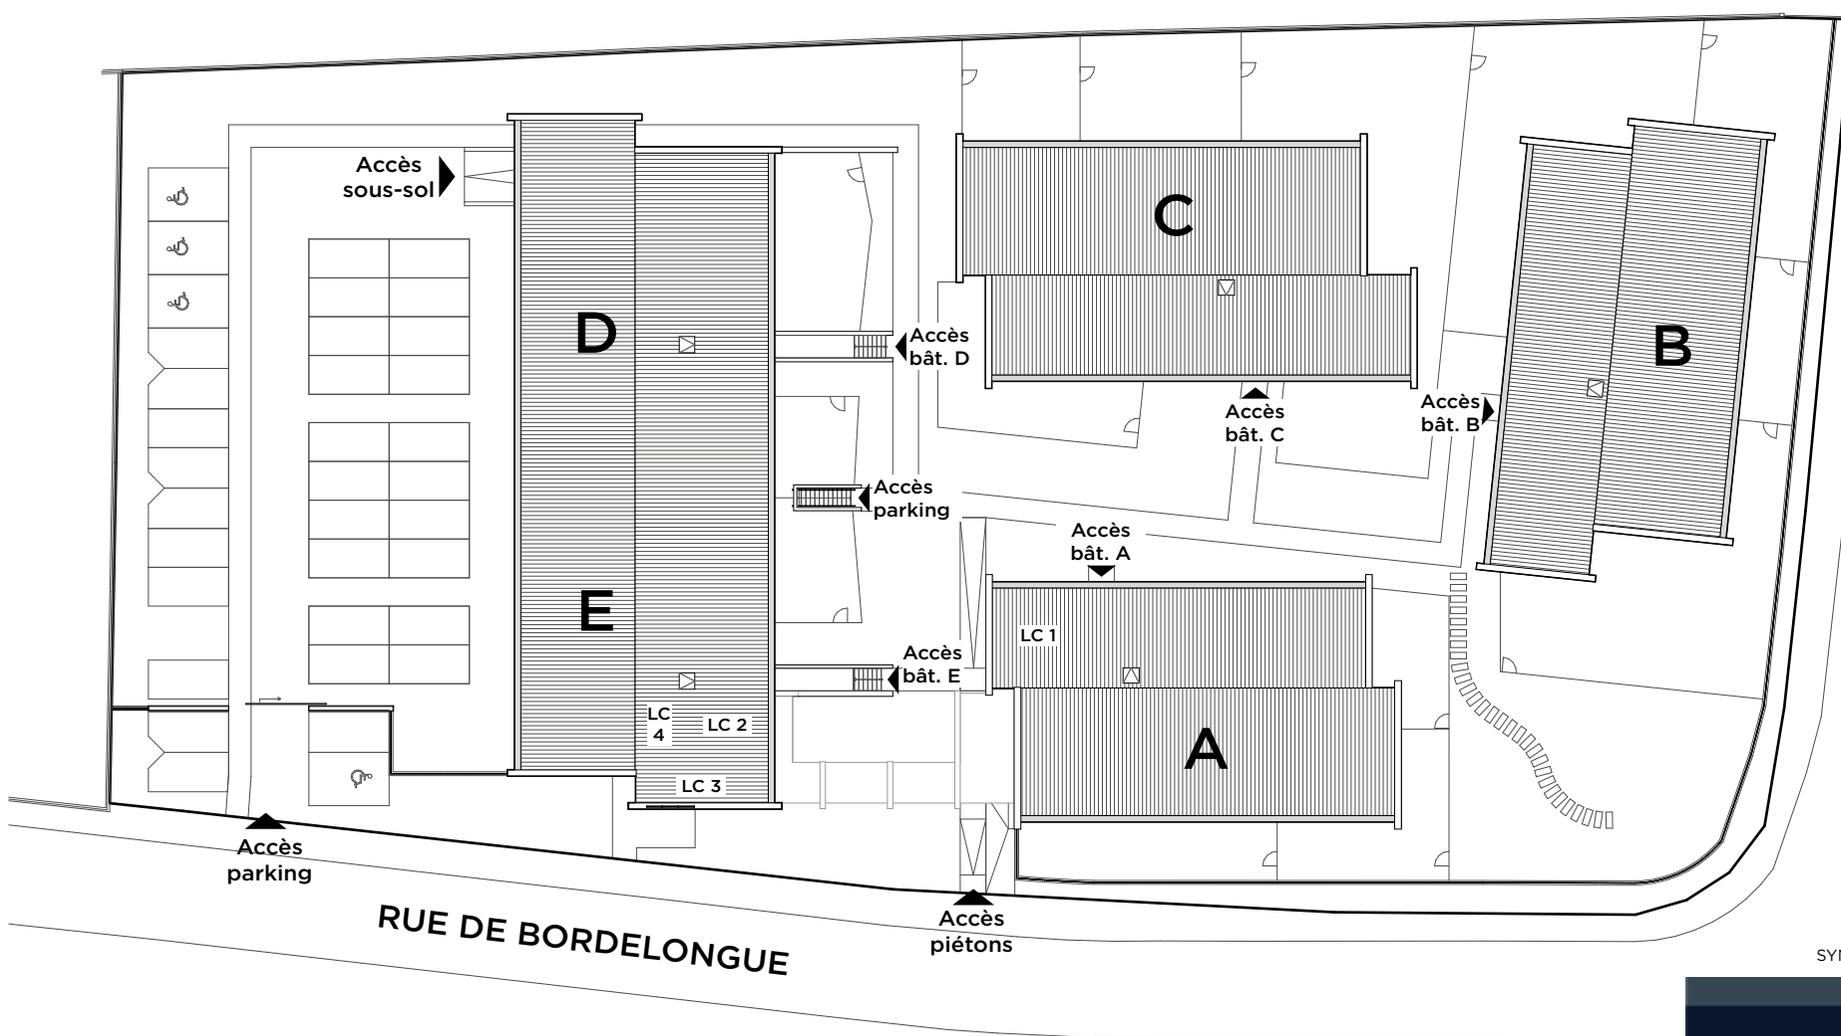

RUE DE BORDELONGUE

RUE DE BORDELONGUE

SYN ARCHITECTURES



PLAN MASSE

Le présent document est susceptible de modifications techniques et administratives.
La hauteur des seuils d'accès aux loggias, terrasses et balcons est liée aux contraintes
structurelles et au respect des normes constructives et DTU en vigueur.

NOUS AVONS TANT À CONSTRUIRE

2, ESPLANADE COMPANS CAFARELLI
IMMEUBLE TOULOUSE 2000, BÂTIMENT D - 31000 TOULOUSE
TEL. 05 62 27 27 00 FAX. 05 61 22 11 79
WWW.GREENCITYIMMOBILIER.FR