


LE CHARLESTON



ARUA architectes

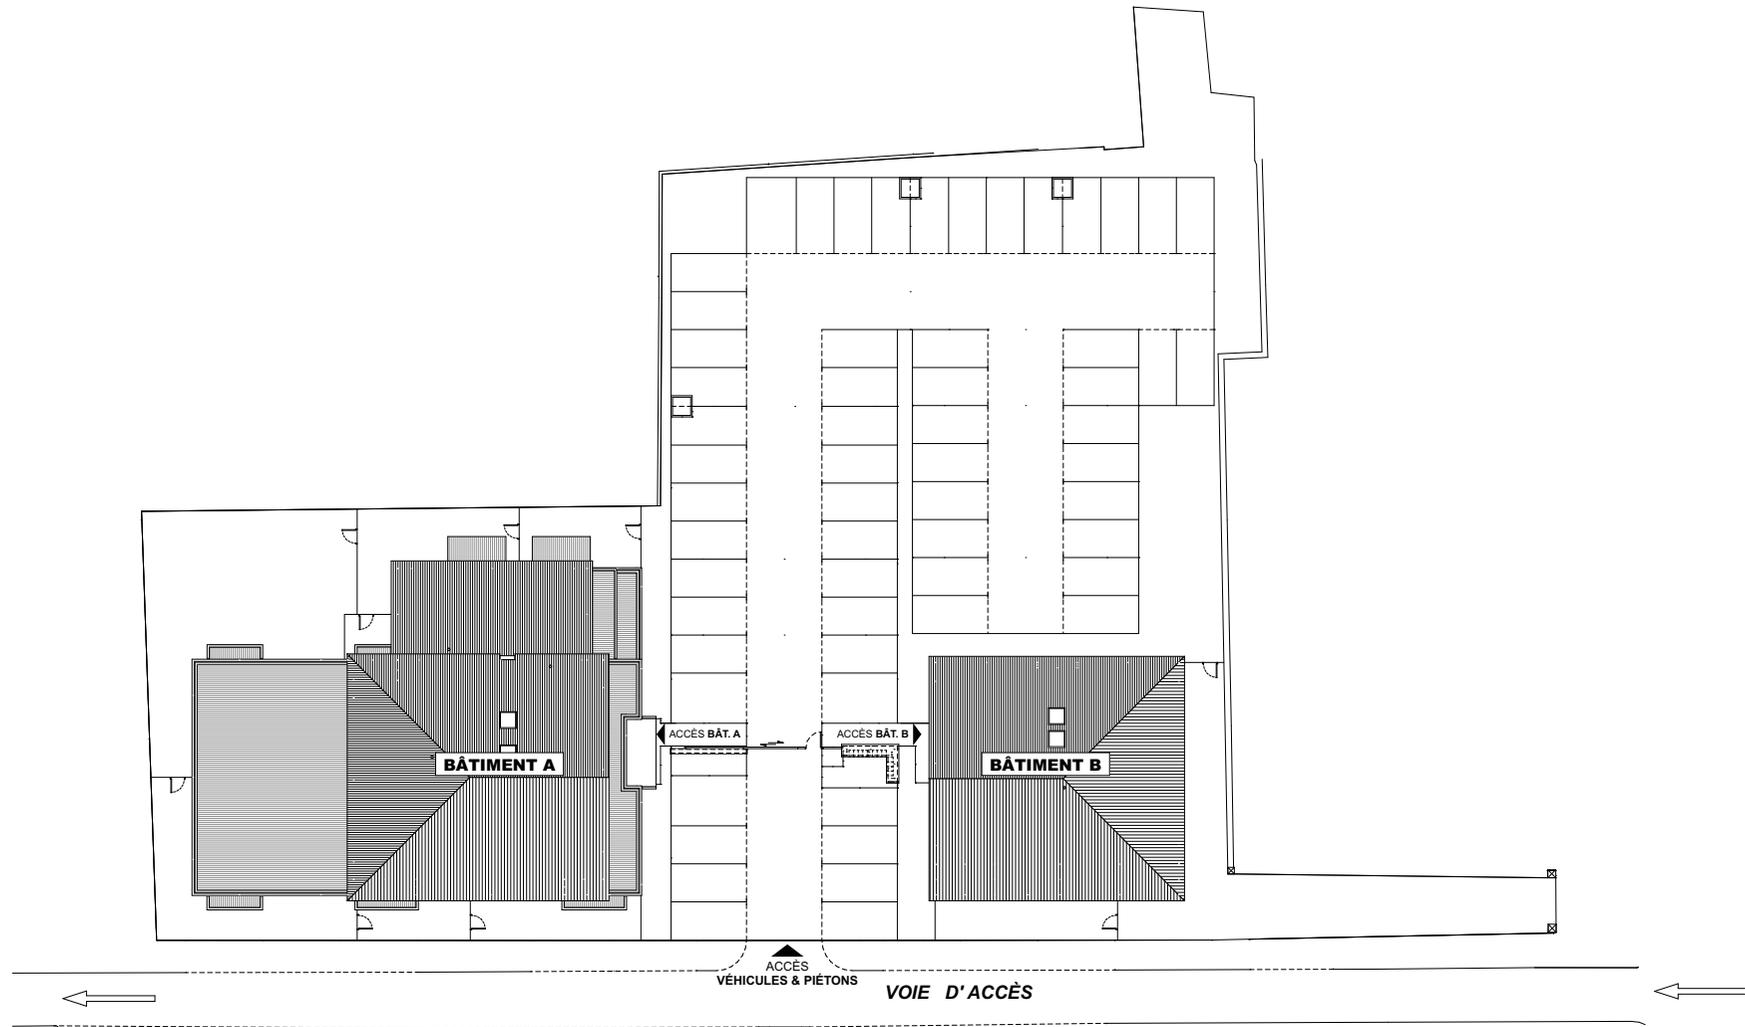

2 Avril 2021

PLAN DE MASSE

(le présent document est susceptible de modifications techniques et administratives)

GRENCITY
IMMOBILIER

2, ESPLANADE COMPANS CAFFARELLI
IMMEUBLE TOULOUSE 2000, BÂTIMENT D - 31000 TOULOUSE
TÉL. 05 62 27 27 00 FAX 05 61 22 11 79