


# CONFLUENCES 1

VOIE NOUVELLE

Accès parking

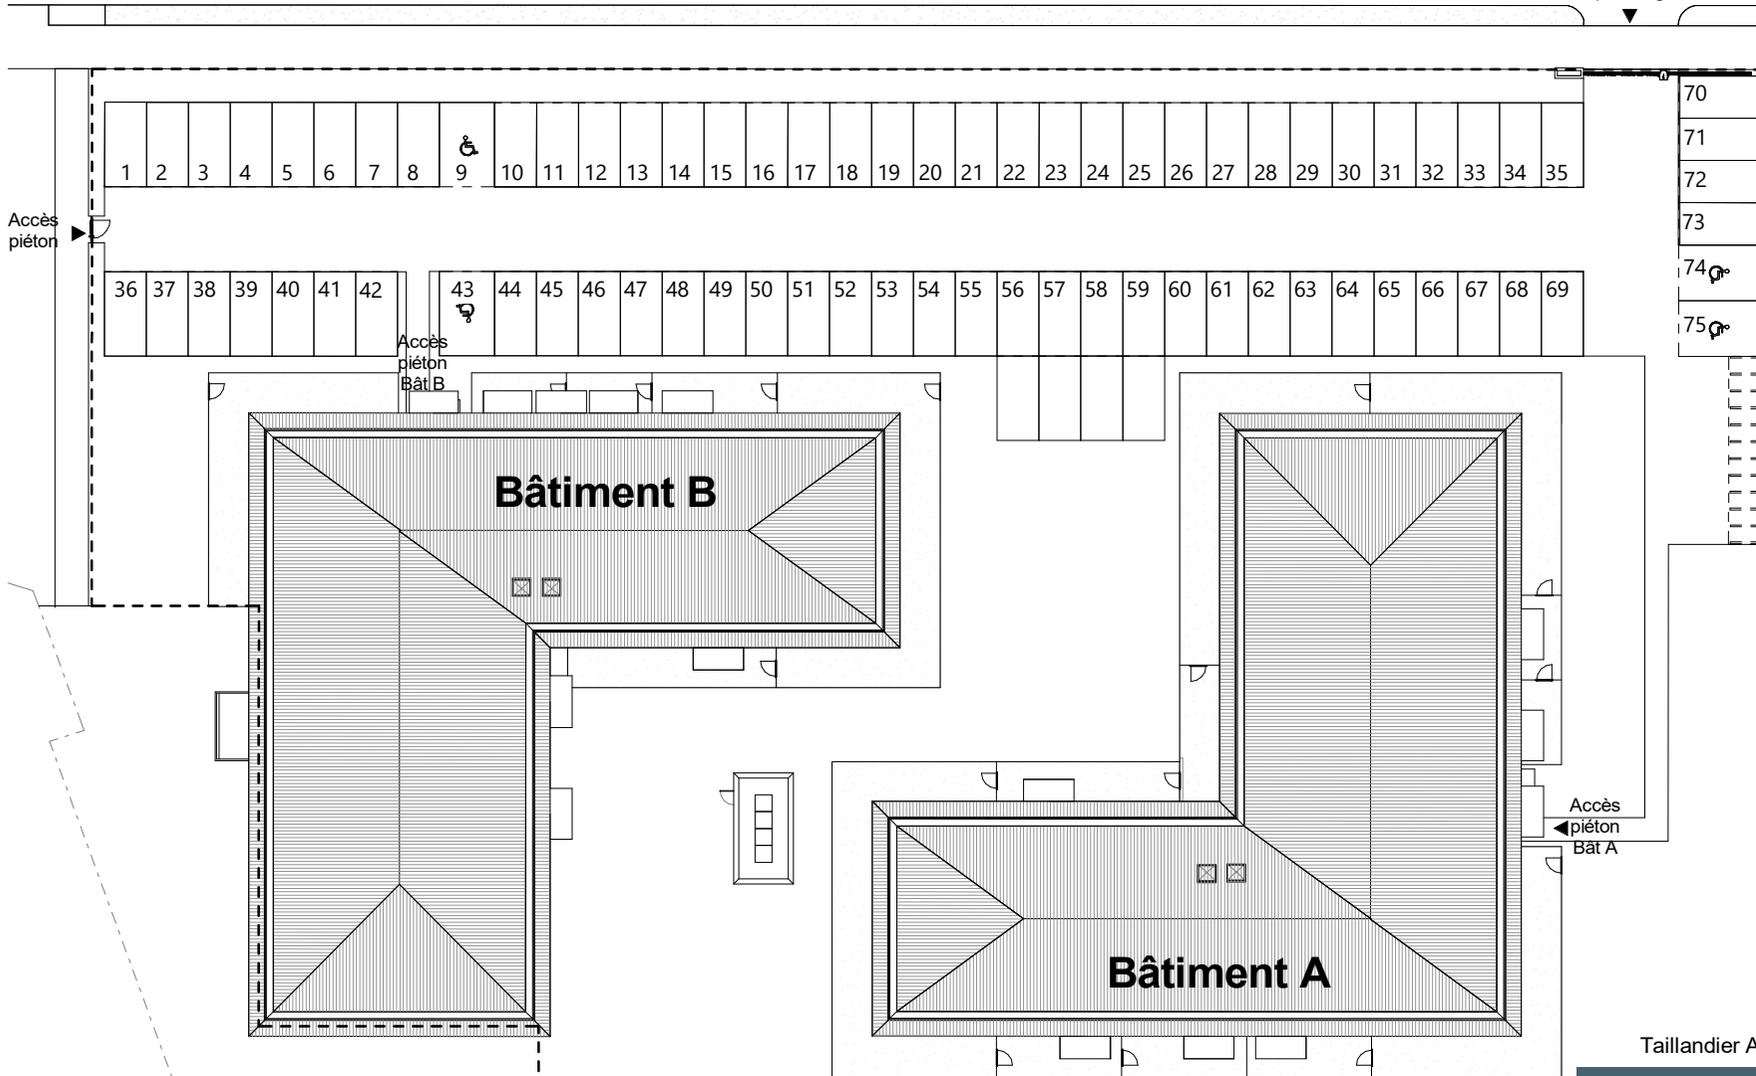

Plan de masse - Bâtiments A et B

Taillandier Architectes Associés

**GREENCITY**

IMMOBILIER

2, ESPLANADE COMPANS CAFFARELLI  
IMMEUBLE TOULOUSE 2000 - 31000 TOULOUSE

TÉL. 05 62 27 27 00 FAX 05 61 22 11 79