


LE MONTGOMERY



cb - architectes

Plan Masse

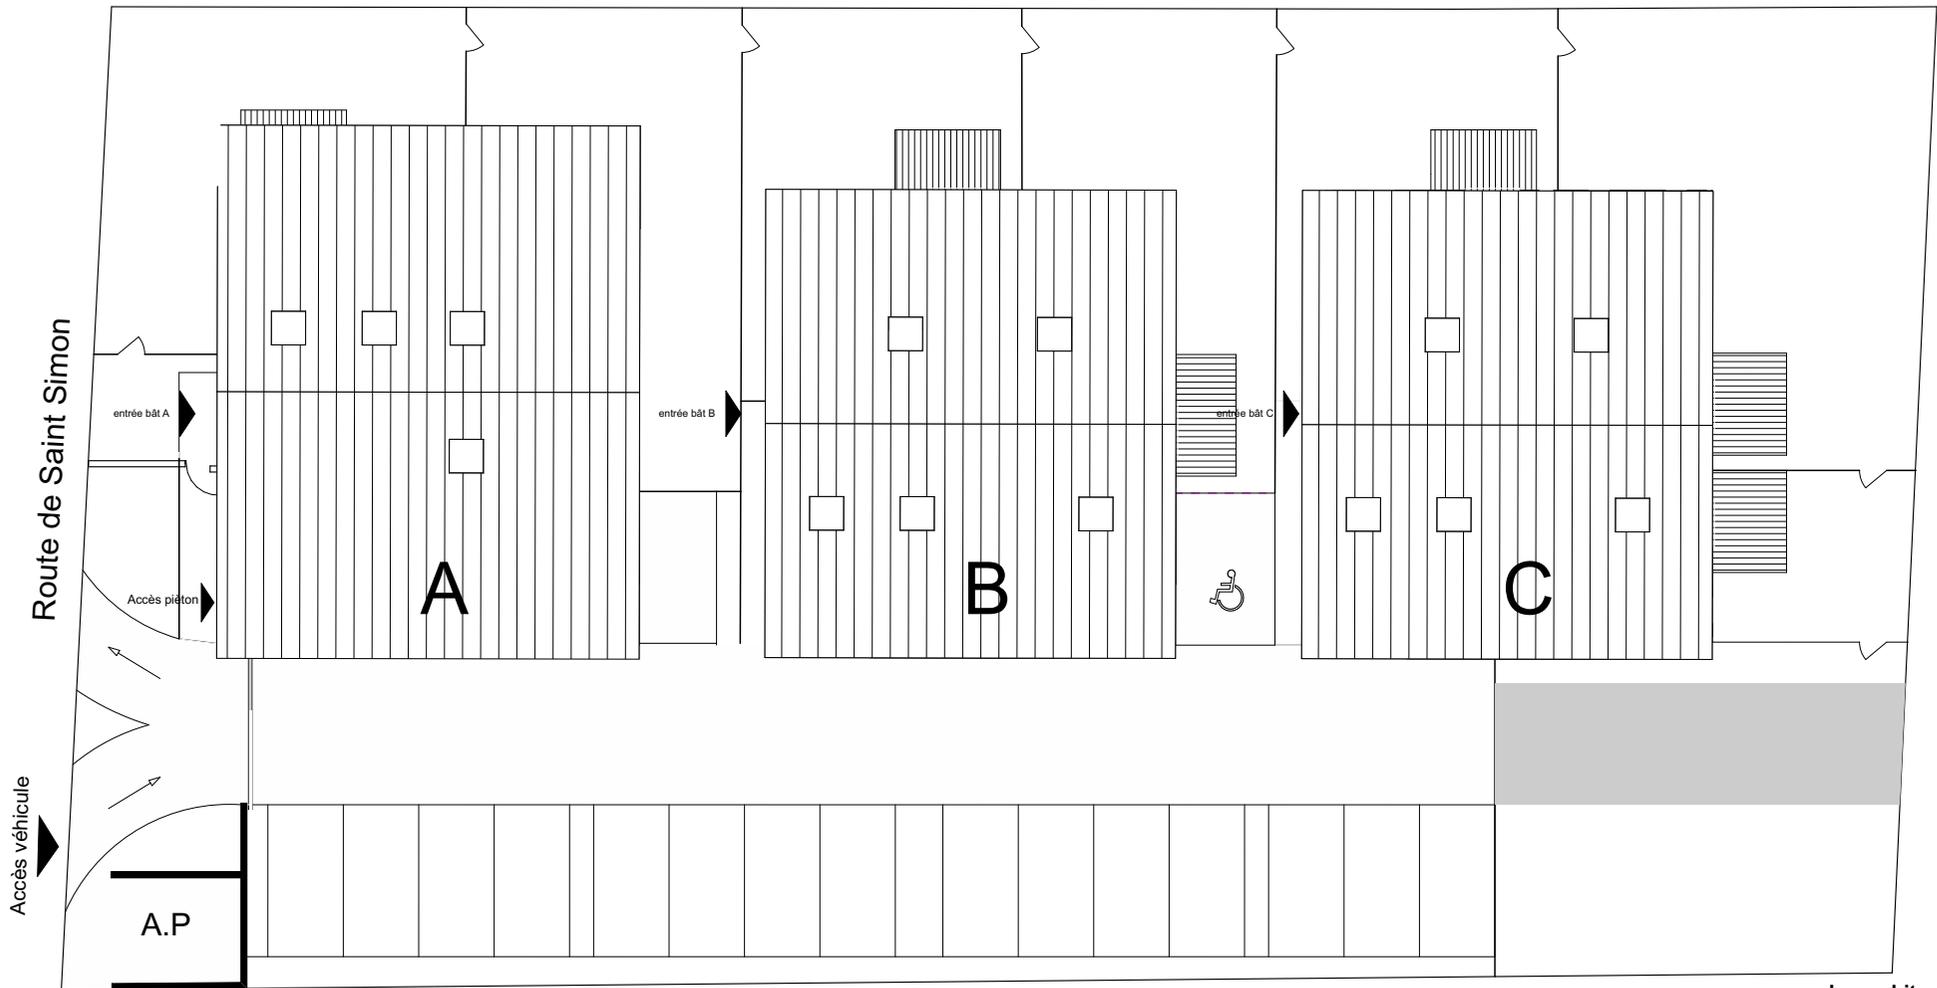

NOUS AVONS TANT À CONSTRUIRE

2, ESPLANADE COMPANS CAFFARELI
Immeuble Toulouse 2000 - 31000 Toulouse
Tel : 05 62 27 00 Fax : 05 61 22 11 79
www.greencityimmobilier.fr

Le présent document est susceptible de modifications techniques ou administratives.
La hauteur des seuils d'accès aux loggias, balcons et terrasses est liée aux contraintes
structurelles et au respect des normes constructives et DTU en vigueur.