


LE MIRANDA

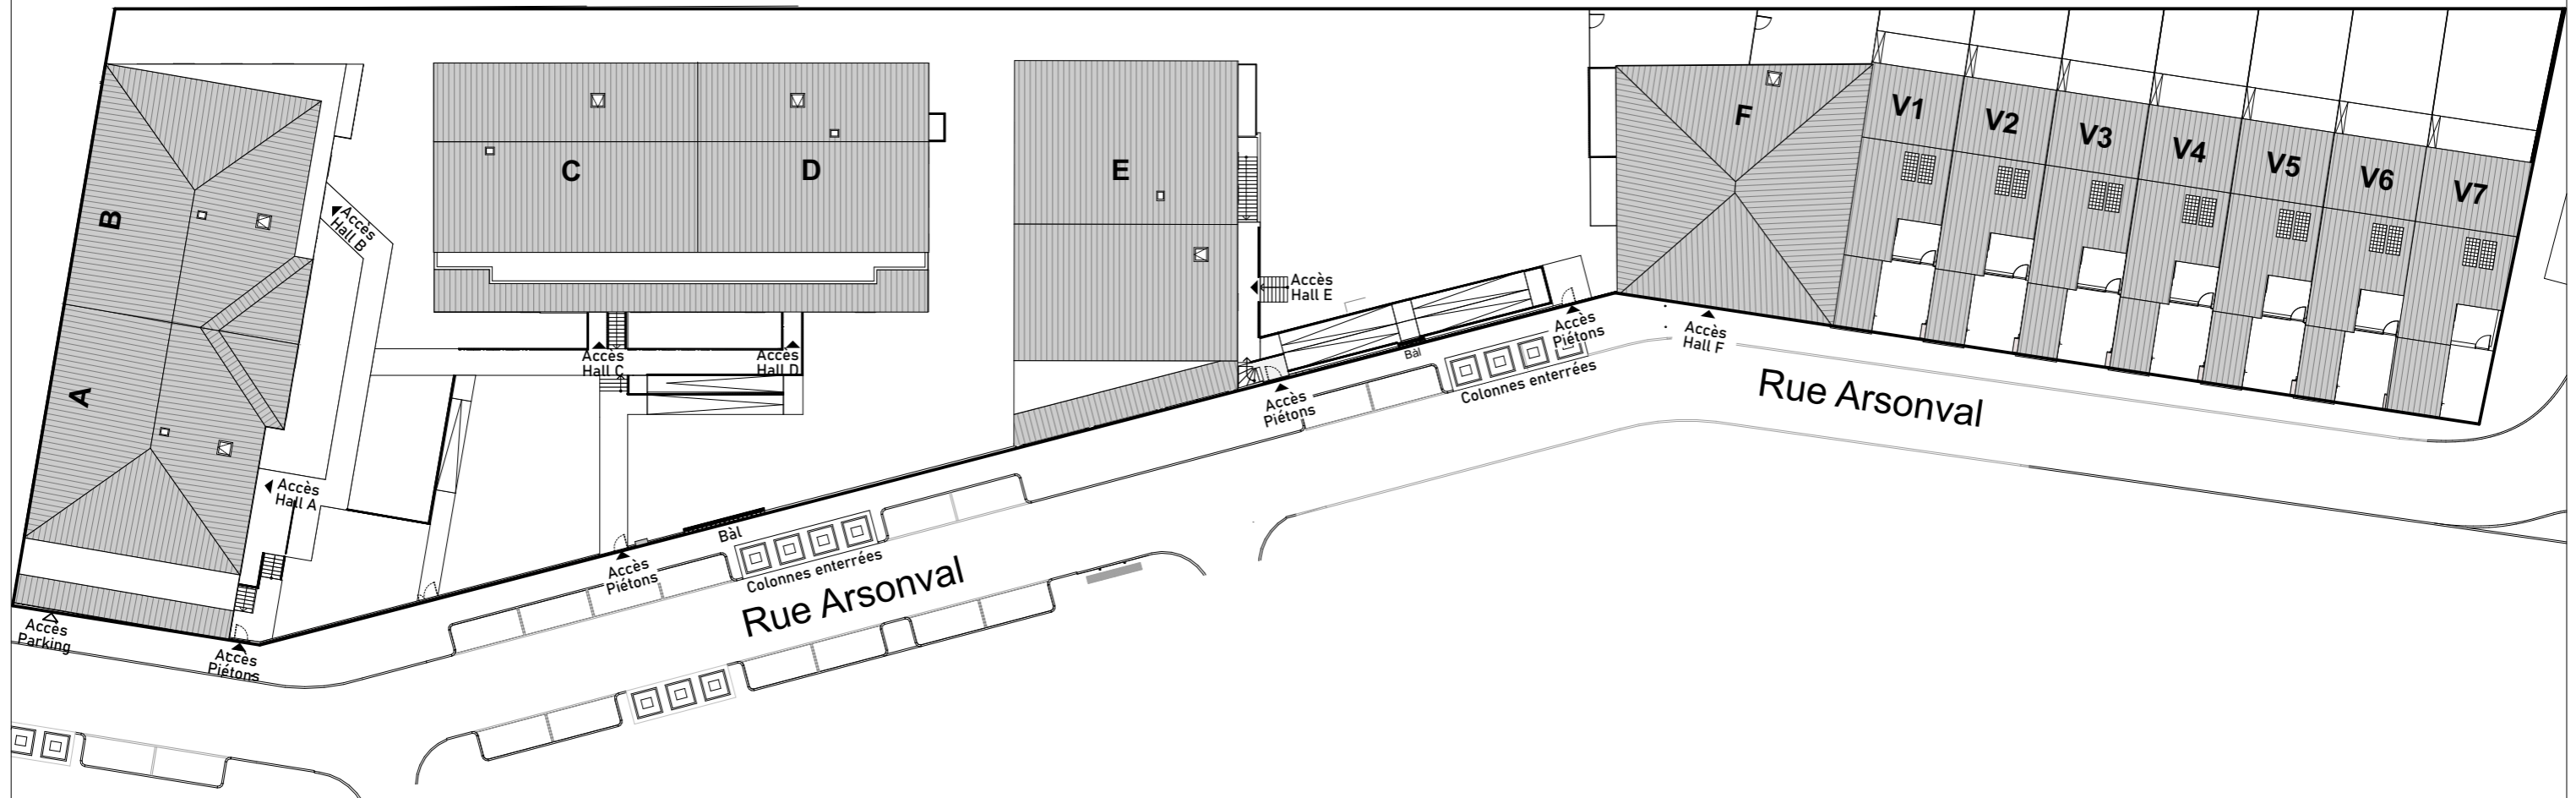

PLAN DE REPERAGE : PLAN MASSE

Le présent document est susceptible de modifications techniques et administratives. La hauteur des seuils d'accès aux loggias, terrasses et balcons est liée aux contraintes structurales et au respect des normes constructives et DTU en vigueur.

DATE
08/06/2021

SATHY architecture urbanisme



NOUS AVONS TANT À CONSTRUIRE

2, ESPLANADE COMPANS CAFFERELLI
IMMEUBLE TOULOUSE 2000, BÂTIMENT D - 31000 Toulouse
TEL. 05 62 27 27 00 FAX. 05 61 22 11 79
WWW.GREENCITYIMMOBILIER.FR