


LE MONTARLY

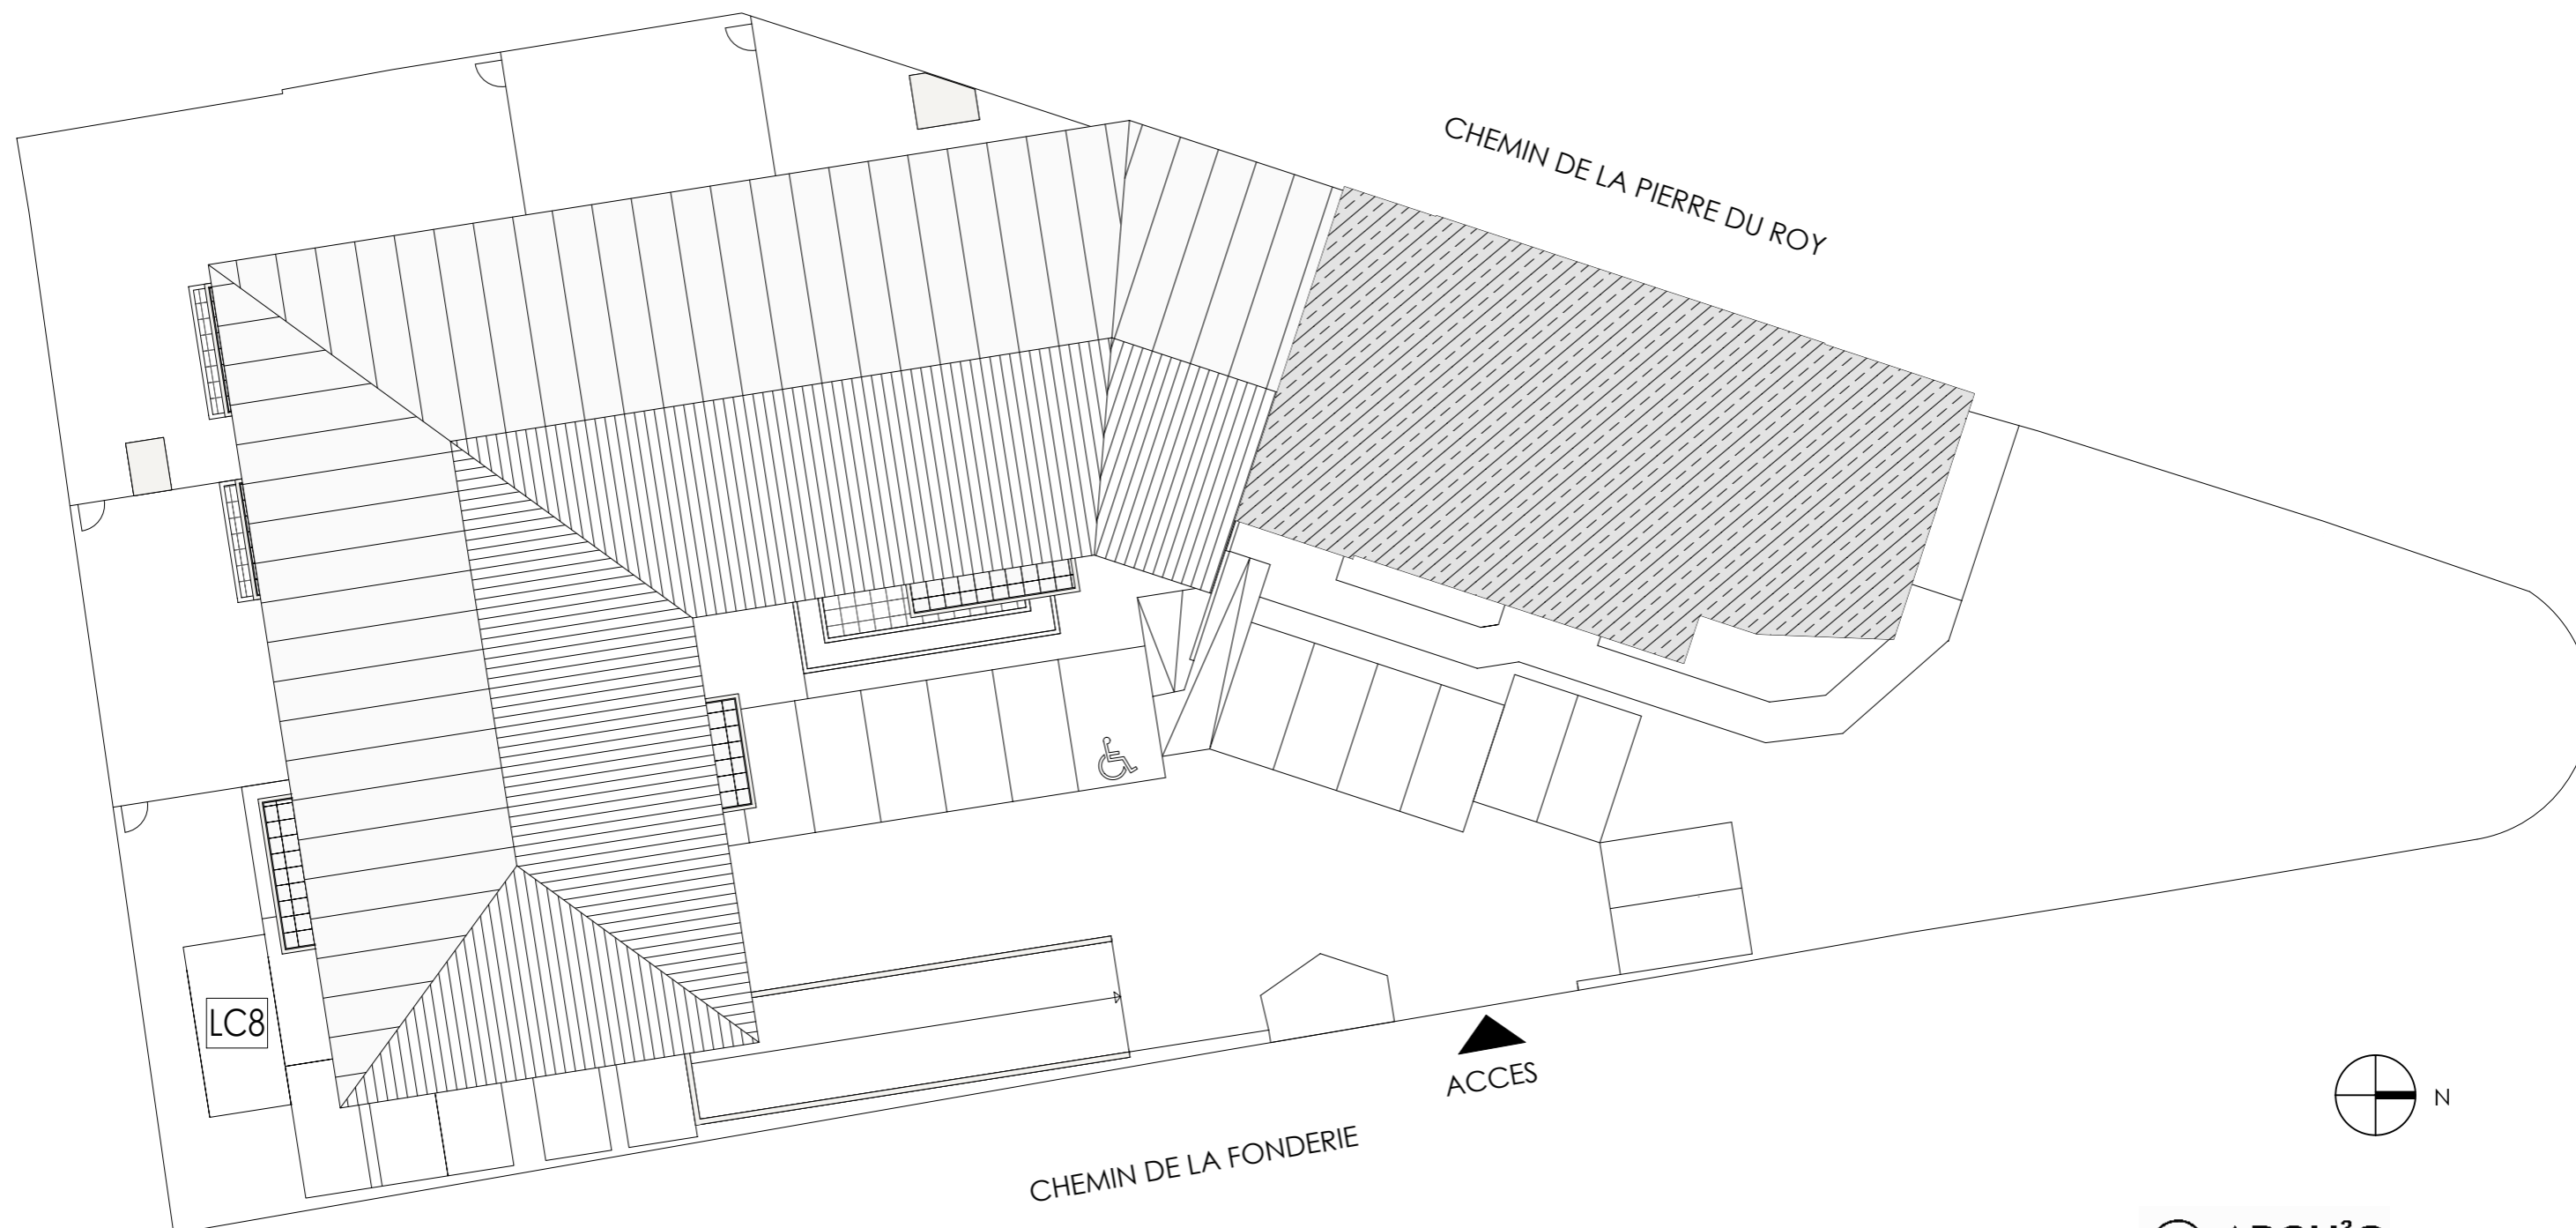

PLAN MASSE

Le présent document est susceptible de modifications techniques et administratives.
La hauteur des seuils d'accès aux loggias, terrasses et balcons est liée aux contraintes
structurelles et aux respect des normes constructives et DTU en vigueur

23 Février 2024

 **ARCH²O**
ARCHITECTES



SNC LE MONTARLY
URBAN HOME SAVOIES
237 route de Chavanne
74330 POISY



2 Esplanade Compans Caffarelli
Immeuble 2000 - 31000 TOULOUSE
TEL: 05 62 27 27 - FAX: 05 61 22 11 79
WWW.GREENCITYIMMOBILIER.FR