



# LE CANDICE

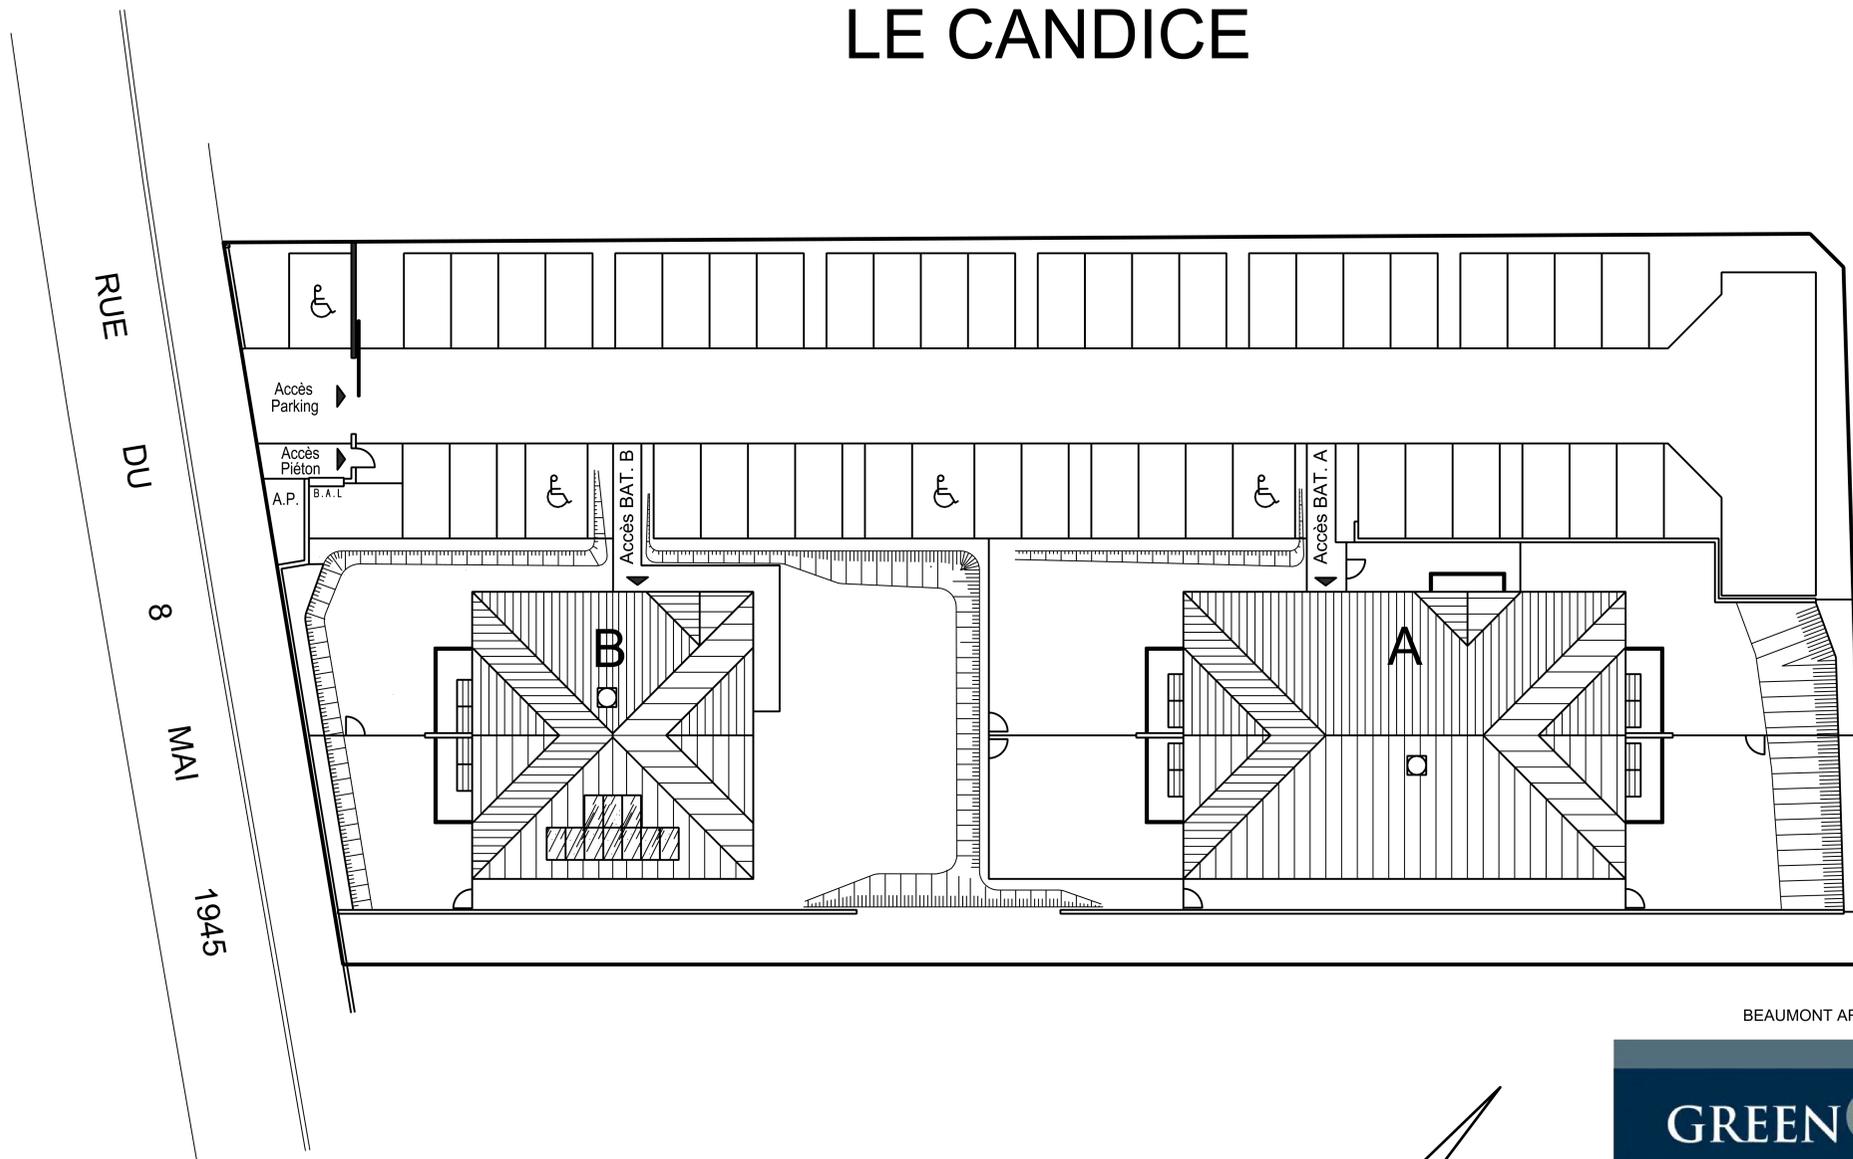

## PLAN MASSE

Le présent document est susceptible de modifications techniques et administratives  
La hauteur des seuils d'accès aux loggias, terrasses et balcons est liée aux contraintes  
structurelles et au respect des normes constructives et DTU en vigueur.

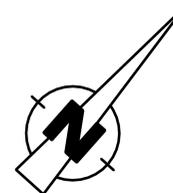

BEAUMONT ARCHITECTE

**GREENCITY**  
IMMOBILIER

NOUS AVONS TANT À CONSTRUIRE

2, ESPLANADE COMPANS CAFARELLI  
IMMEUBLE TOULOUSE 2000, BÂTIMENT D - 31000 TOULOUSE  
TEL. 05 62 27 27 00 FAX. 05 61 22 11 79  
[WWW.GREENCITYIMMOBILIER.FR](http://WWW.GREENCITYIMMOBILIER.FR)