


Villa Arpège

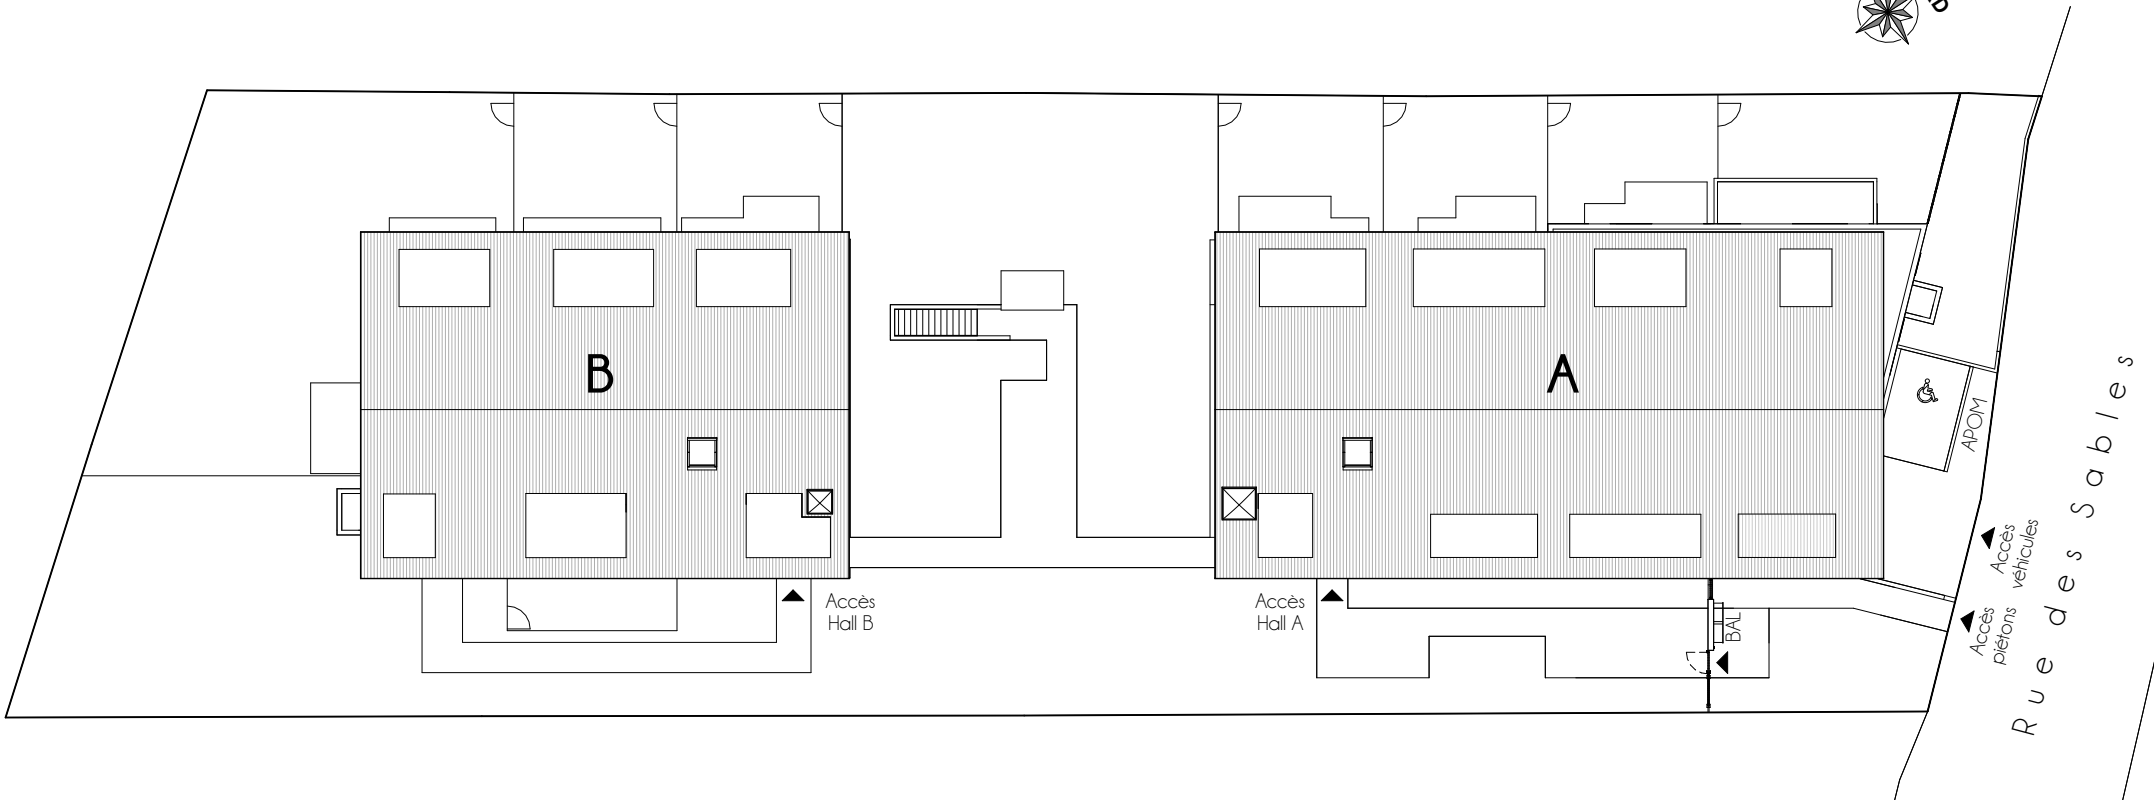

PLAN DE MASSE

Le présent document est susceptible de modifications techniques ou administratives.

La hauteur des seuils d'accès aux loggias, terrasses et balcons est liée aux contraintes structurelles et aux respect des normes constructives et DTU en vigueur.

empan - architectes

GRENCITY

IMMOBILIER

NOUS AVONS TANT À CONSTRUIRE

2, ESPLANADE COMPANS CAFFARELLI
IMMEUBLE TOULOUSE 2000 - 31000 TOULOUSE

TÉL. 05 62 27 27 00 FAX 05 61 22 11 79

WWW.GRENCITYIMMOBILIER.FR