


# L'orée du Parc

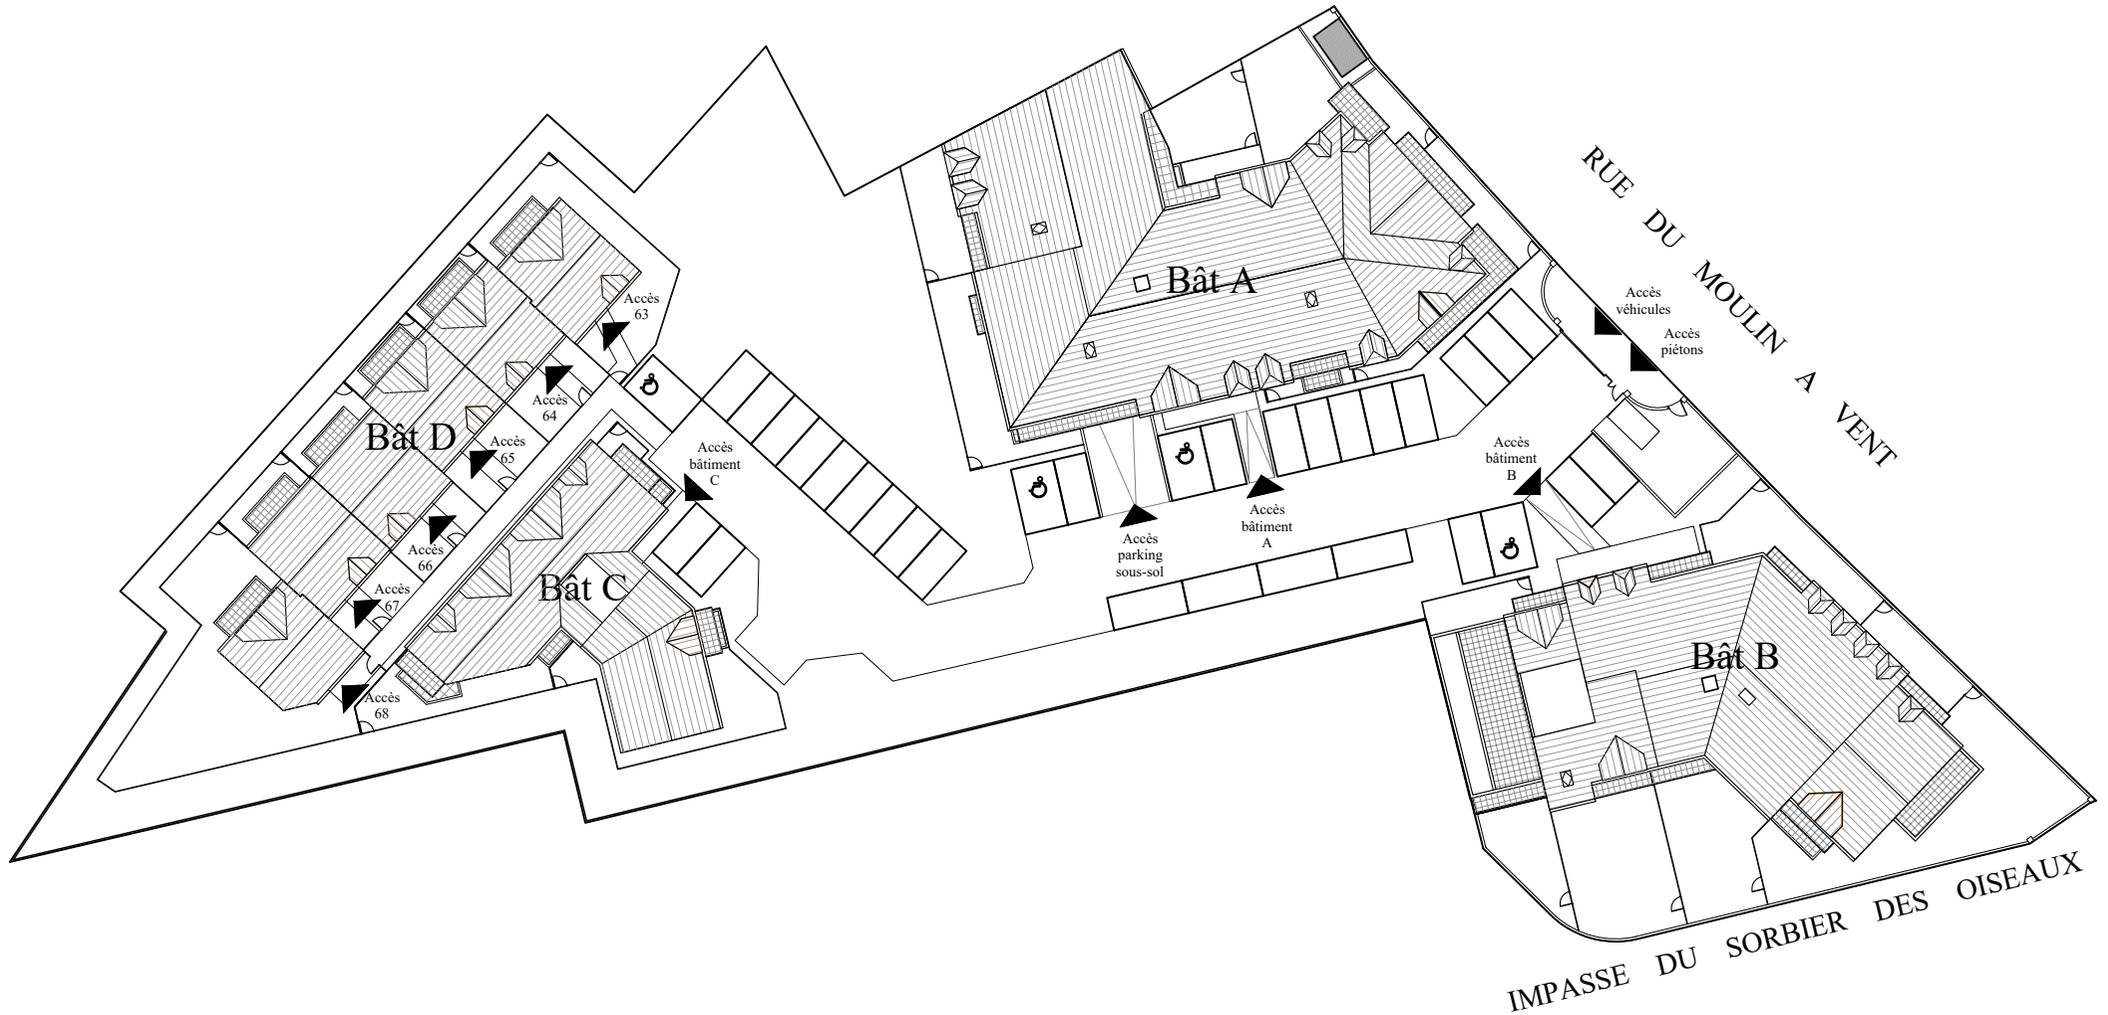

## PLAN MASSE / PLAN DE COPROPRIETE

**GREENCITY**  
IMMOBILIER

2, ESPLANADE COMPANS-CAFFARELLI  
IMMEUBLE TOULOUSE 2000, BATIMENT E2 - 31000 TOULOUSE

TEL. : 05 62 27 27 00 FAX : 05 61 22 11 79

04 juillet 2024

Le présent document est susceptible de modifications techniques et administratives. La hauteur des seuils d'accès des terrasses et balcons est liée aux contraintes structurelles et au respect des normes constructives et DTU en vigueur.