


LE TIVOLI

NORD

Avenue de Copenhague

Avenue de l'Europe

Avenue Charles de Gaulle

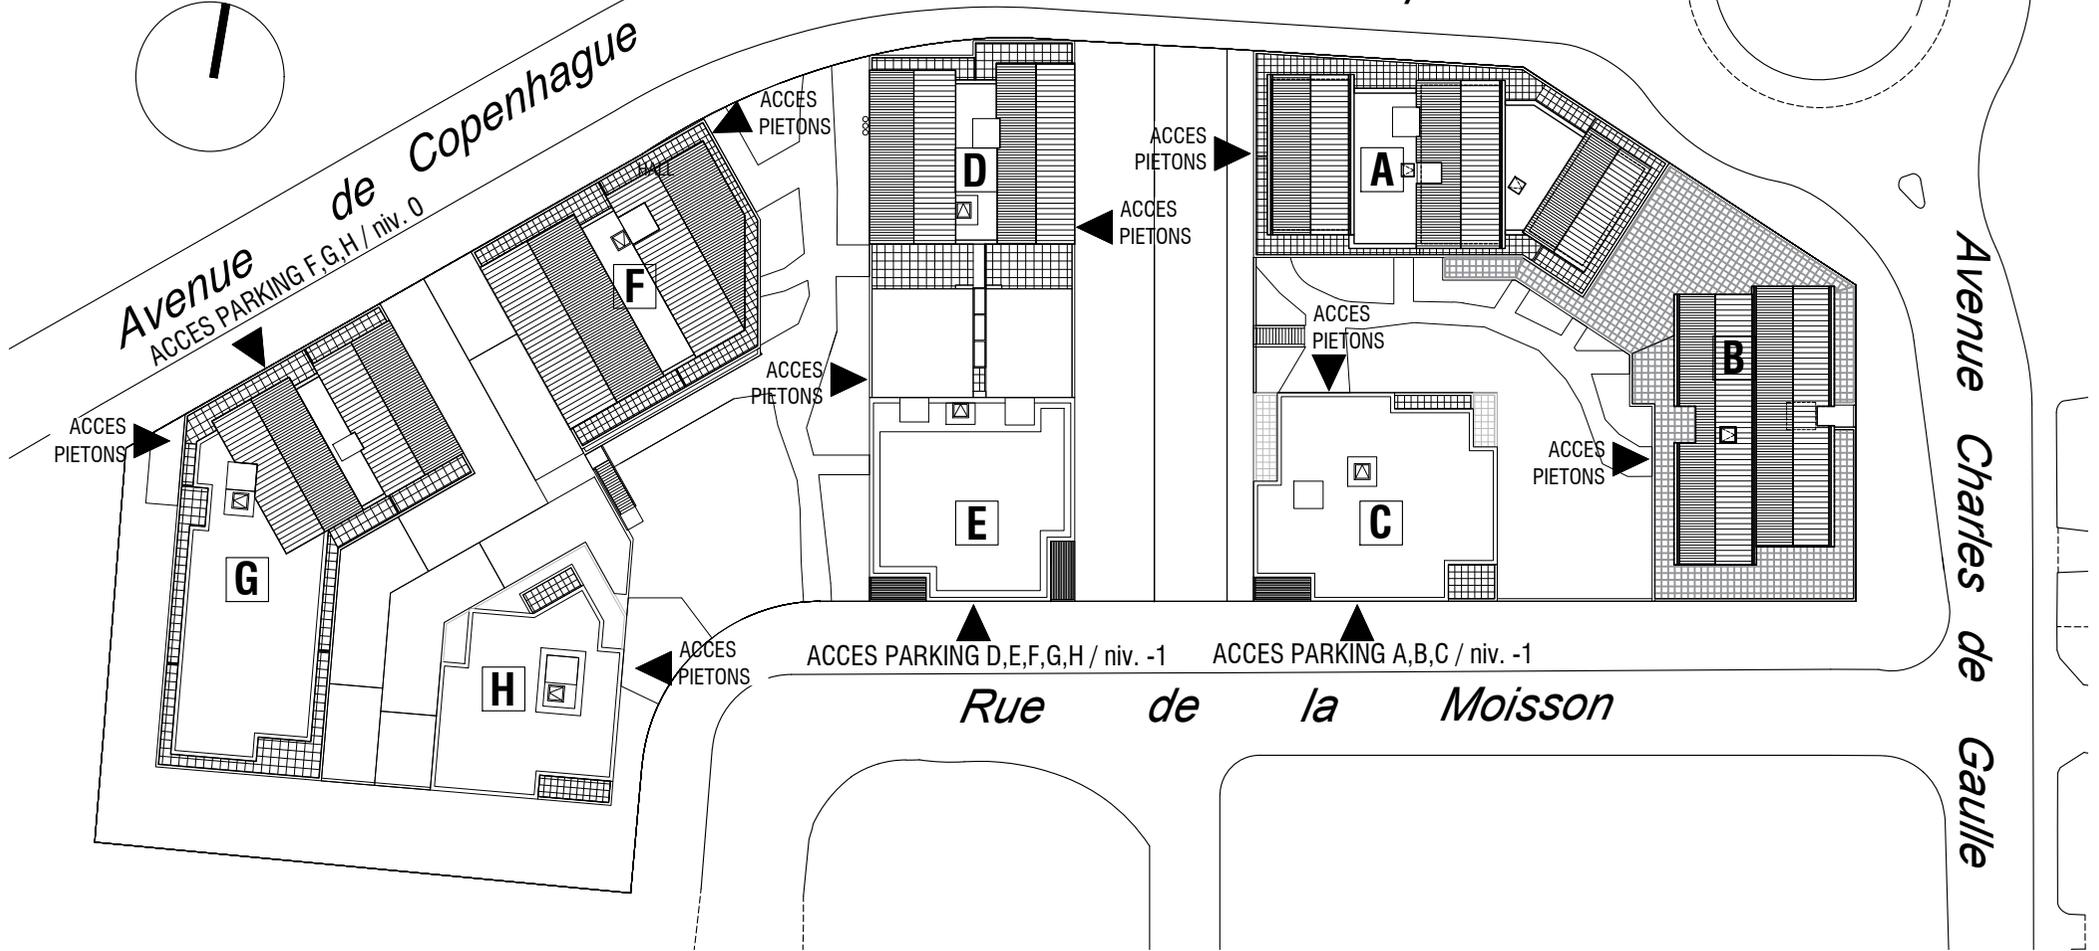

PLAN DE MASSE - PLAN DE COPROPRIETE

LUDOVIC TROUILLEUX ATELIER D'ARCHITECTURE



2, ESPLANADE COMPANS CAFFARELLI
IMMEUBLE TOULOUSE 2000
BATIMENT E2 - 31000 TOULOUSE
TEL. 05 62 27 27 00 FAX 05 61 22 11 79