
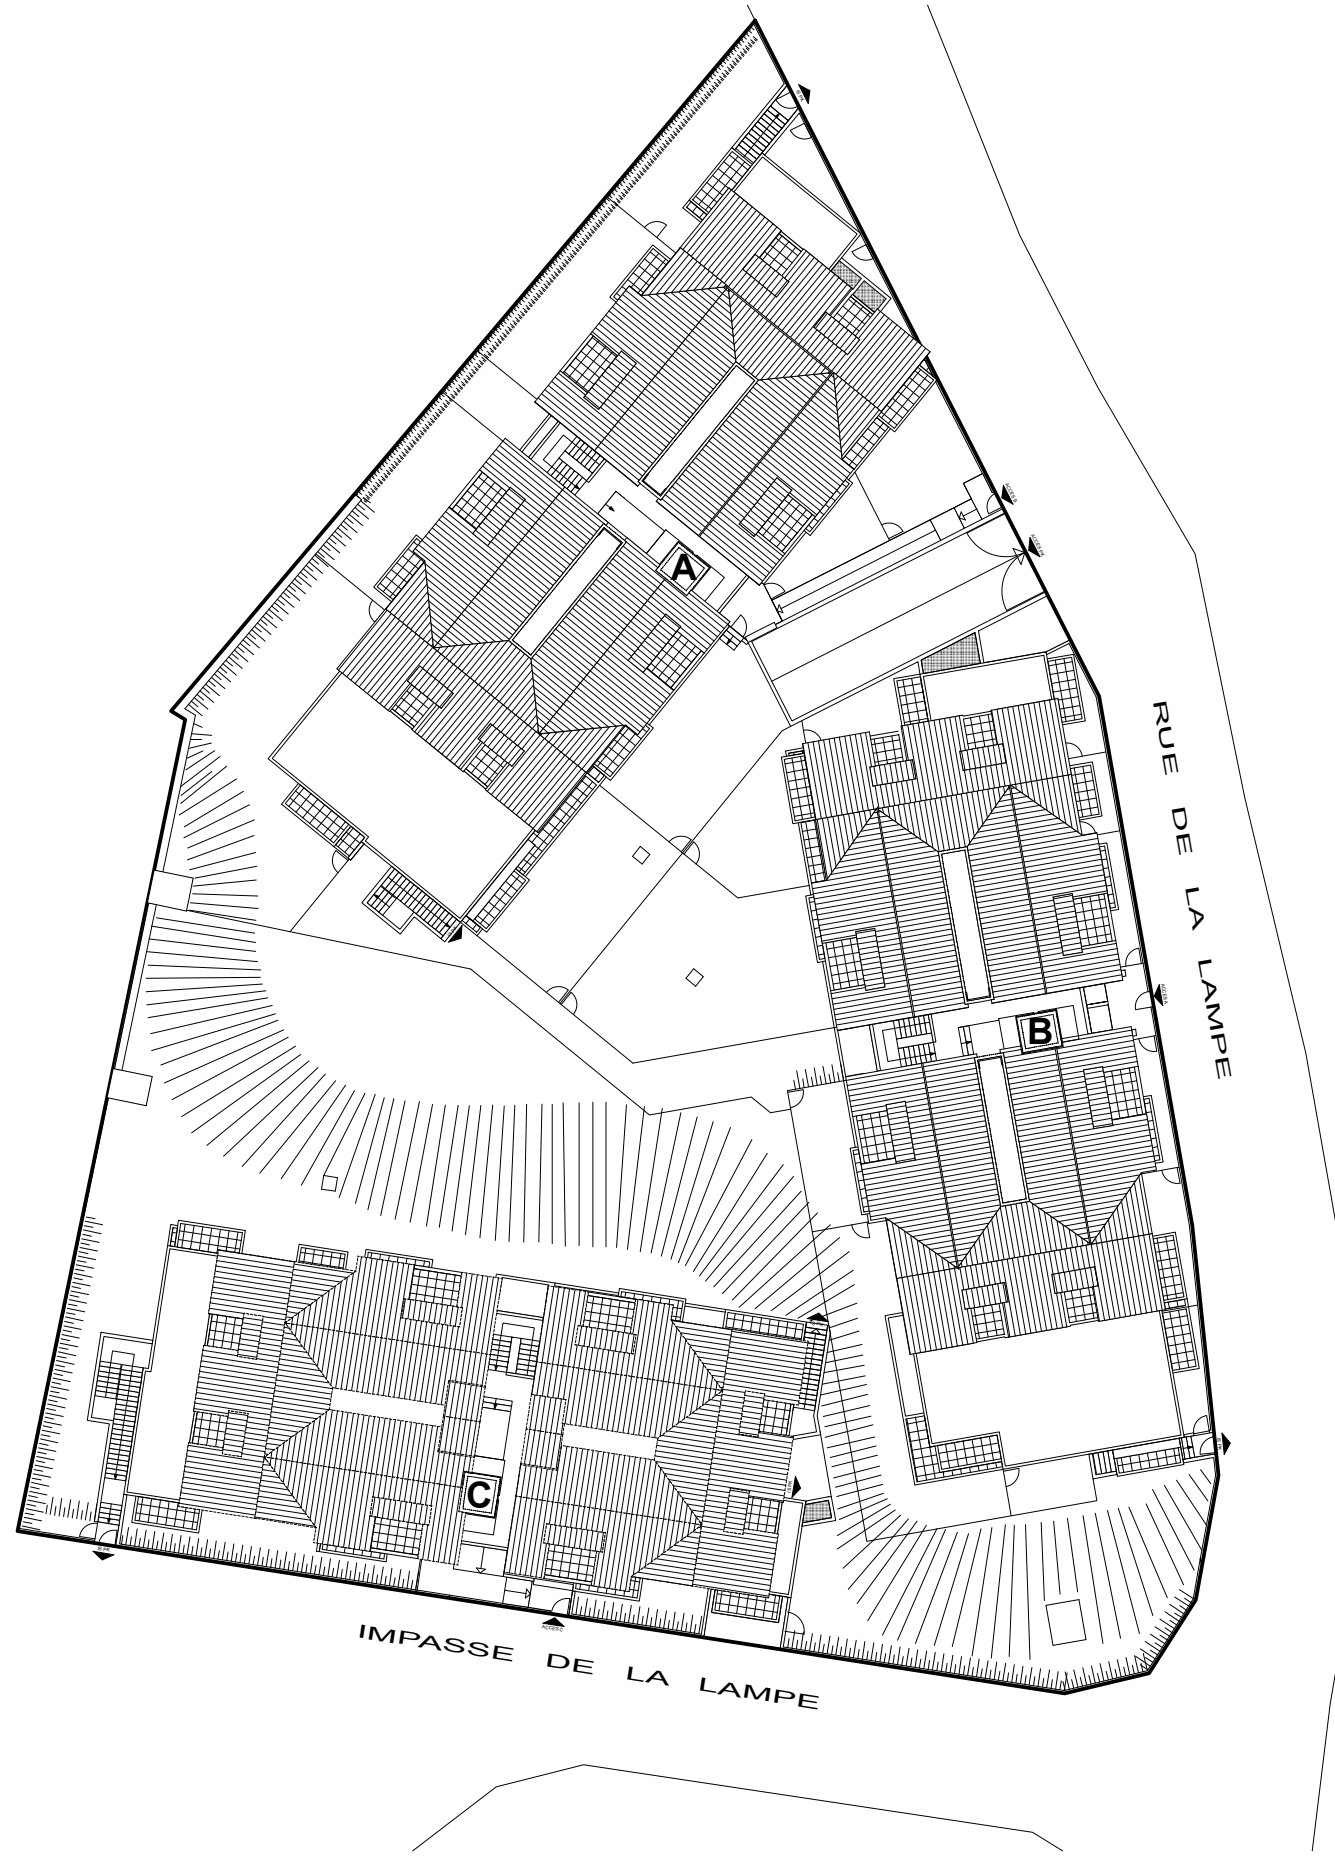


CARRE MERRY

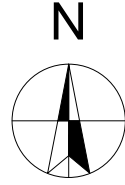

PLAN MASSE - PLAN DE COPROPRIETE

Le présent document est susceptible de modifications techniques et administratives
La hauteur des seuils d'accès aux loggias, terrasses et balcons est liée aux contraintes
structurelles et au respect des normes constructives et DTU en vigueur.