


LE CITY VIEW

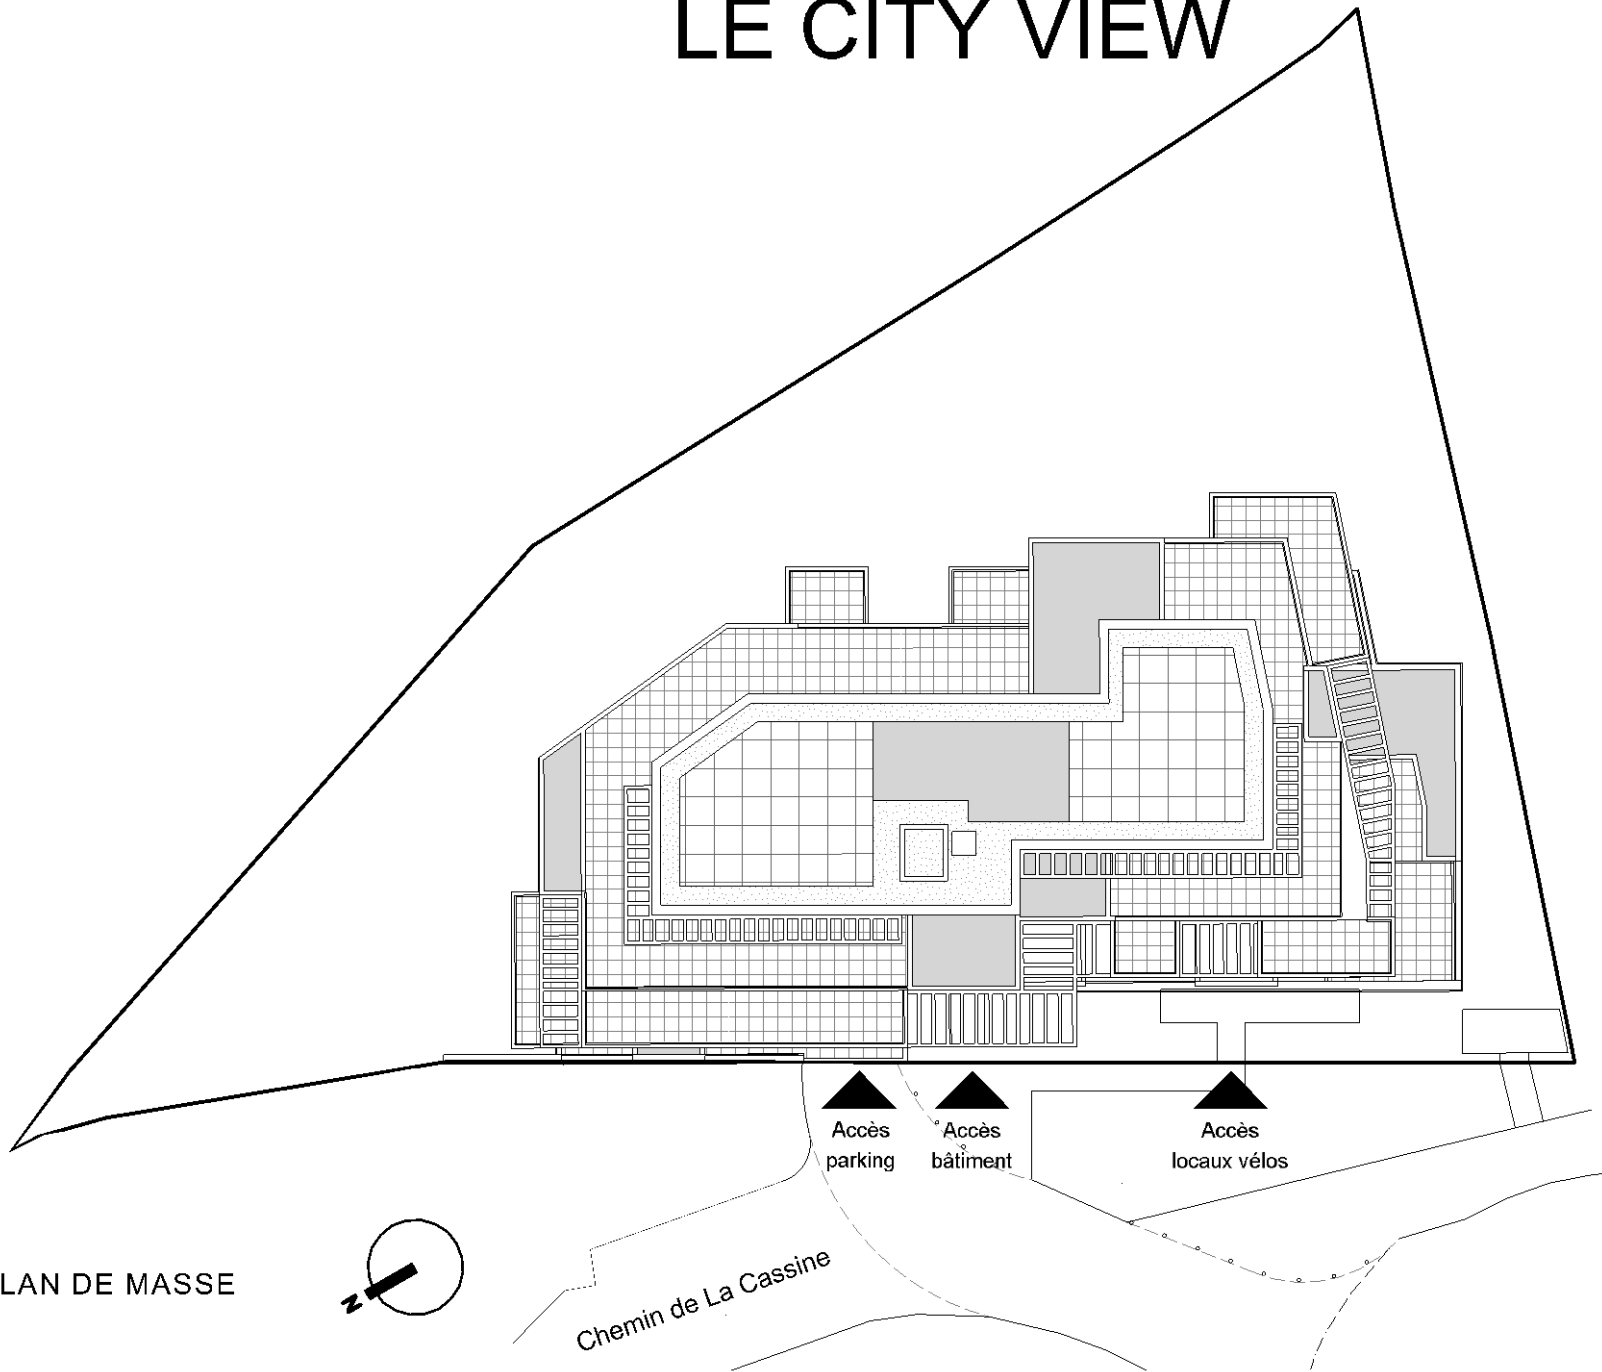

PLAN DE MASSE



Chemin de La Cassine

Accès
parking

Accès
bâtiment

Accès
locaux vélos

CHAMBRE
& VIBERT
ARCHITECTES
ASSOCIÉS

GRENCITY
IMMOBILIER

2 ESPANANDE COMPANS CAFFARELLI
IMMEUBLE TOULOUSE 2000 - 31000 TOULOUSE
TÉL : 05 62 27 27 00 FAX 05 61 22 11 79
WWW.GRENCITYIMMOBILIER.FR