


LES JARDINS DE POUVOURVILLE

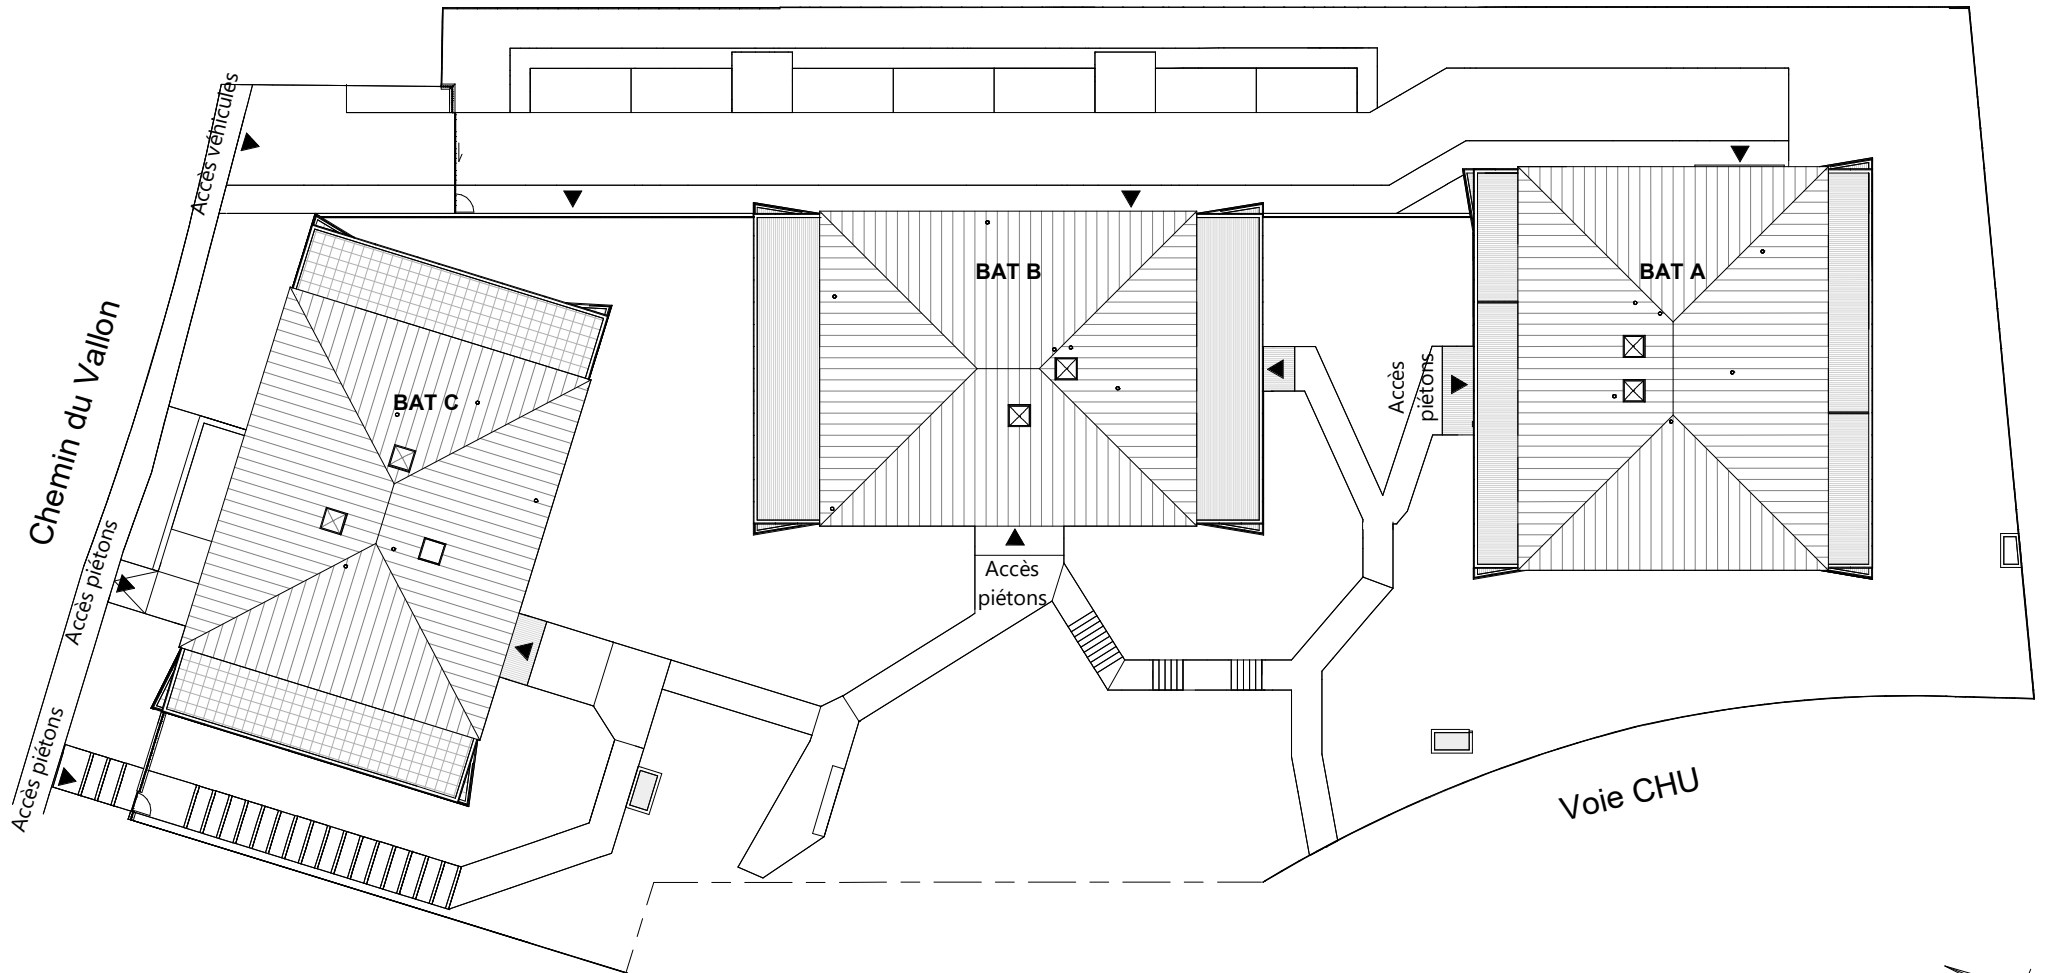

PLAN MASSE

Novembre 2020

(le présent document est susceptible de modifications techniques et administratives)

GREENCITY

IMMOBILIER

2, ESPLANADE COMPANS CAFFARELLI
IMMEUBLE TOULOUSE 2000 - 31000 TOULOUSE

TÉL. 05 62 27 27 00 FAX 05 61 22 11 79

WWW.GREENCITYIMMOBILIER.FR