


LE PARC DU VALLON - LES BALCONS DE PECH-DAVID - LES JARDINS DE POUVOURVILLE

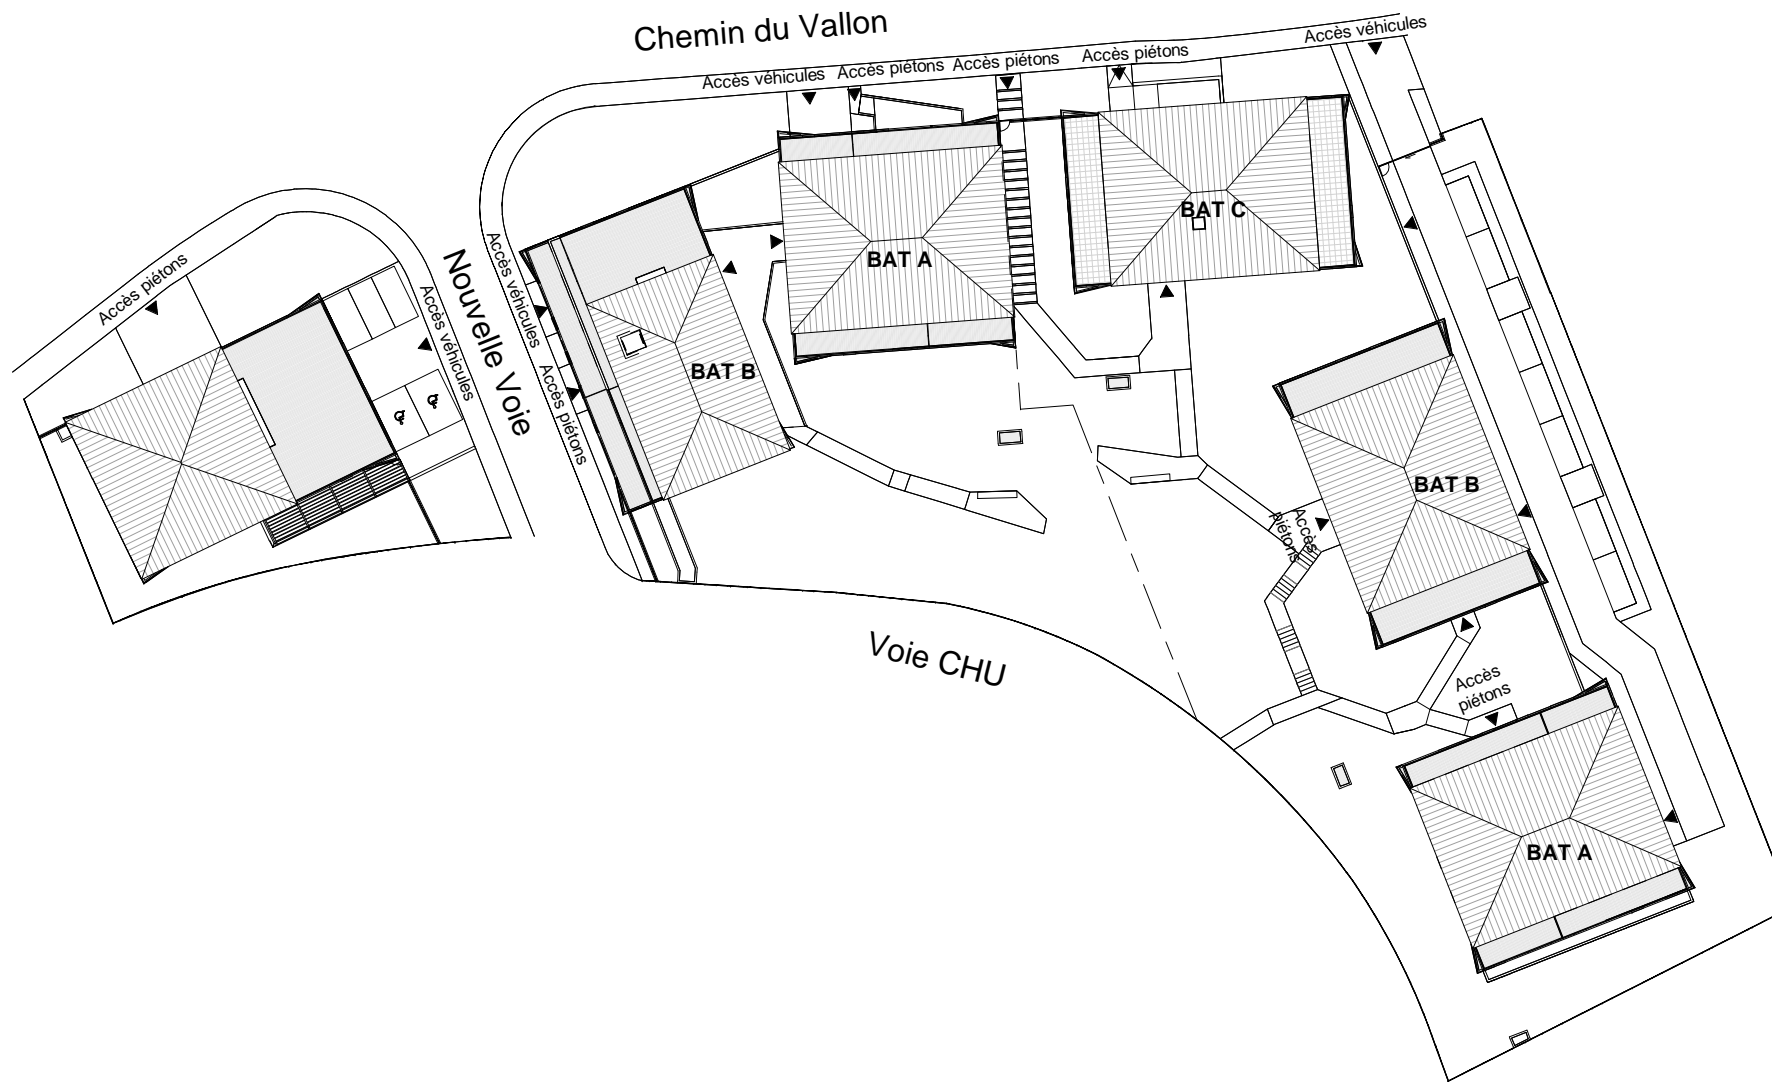

PLAN MASSE

Septembre 2020

(le présent document est susceptible de modifications techniques et administratives)

GREENCITY

IMMOBILIER

2, ESPLANADE COMPANS GAFFARELLI
IMMEUBLE TOULOUSE 2000 - 31000 TOULOUSE
TÉL. 05 62 27 27 00 FAX 05 61 22 11 79
WWW.GREENCITYIMMOBILIER.FR