



# Les Terrasses de Piquessary

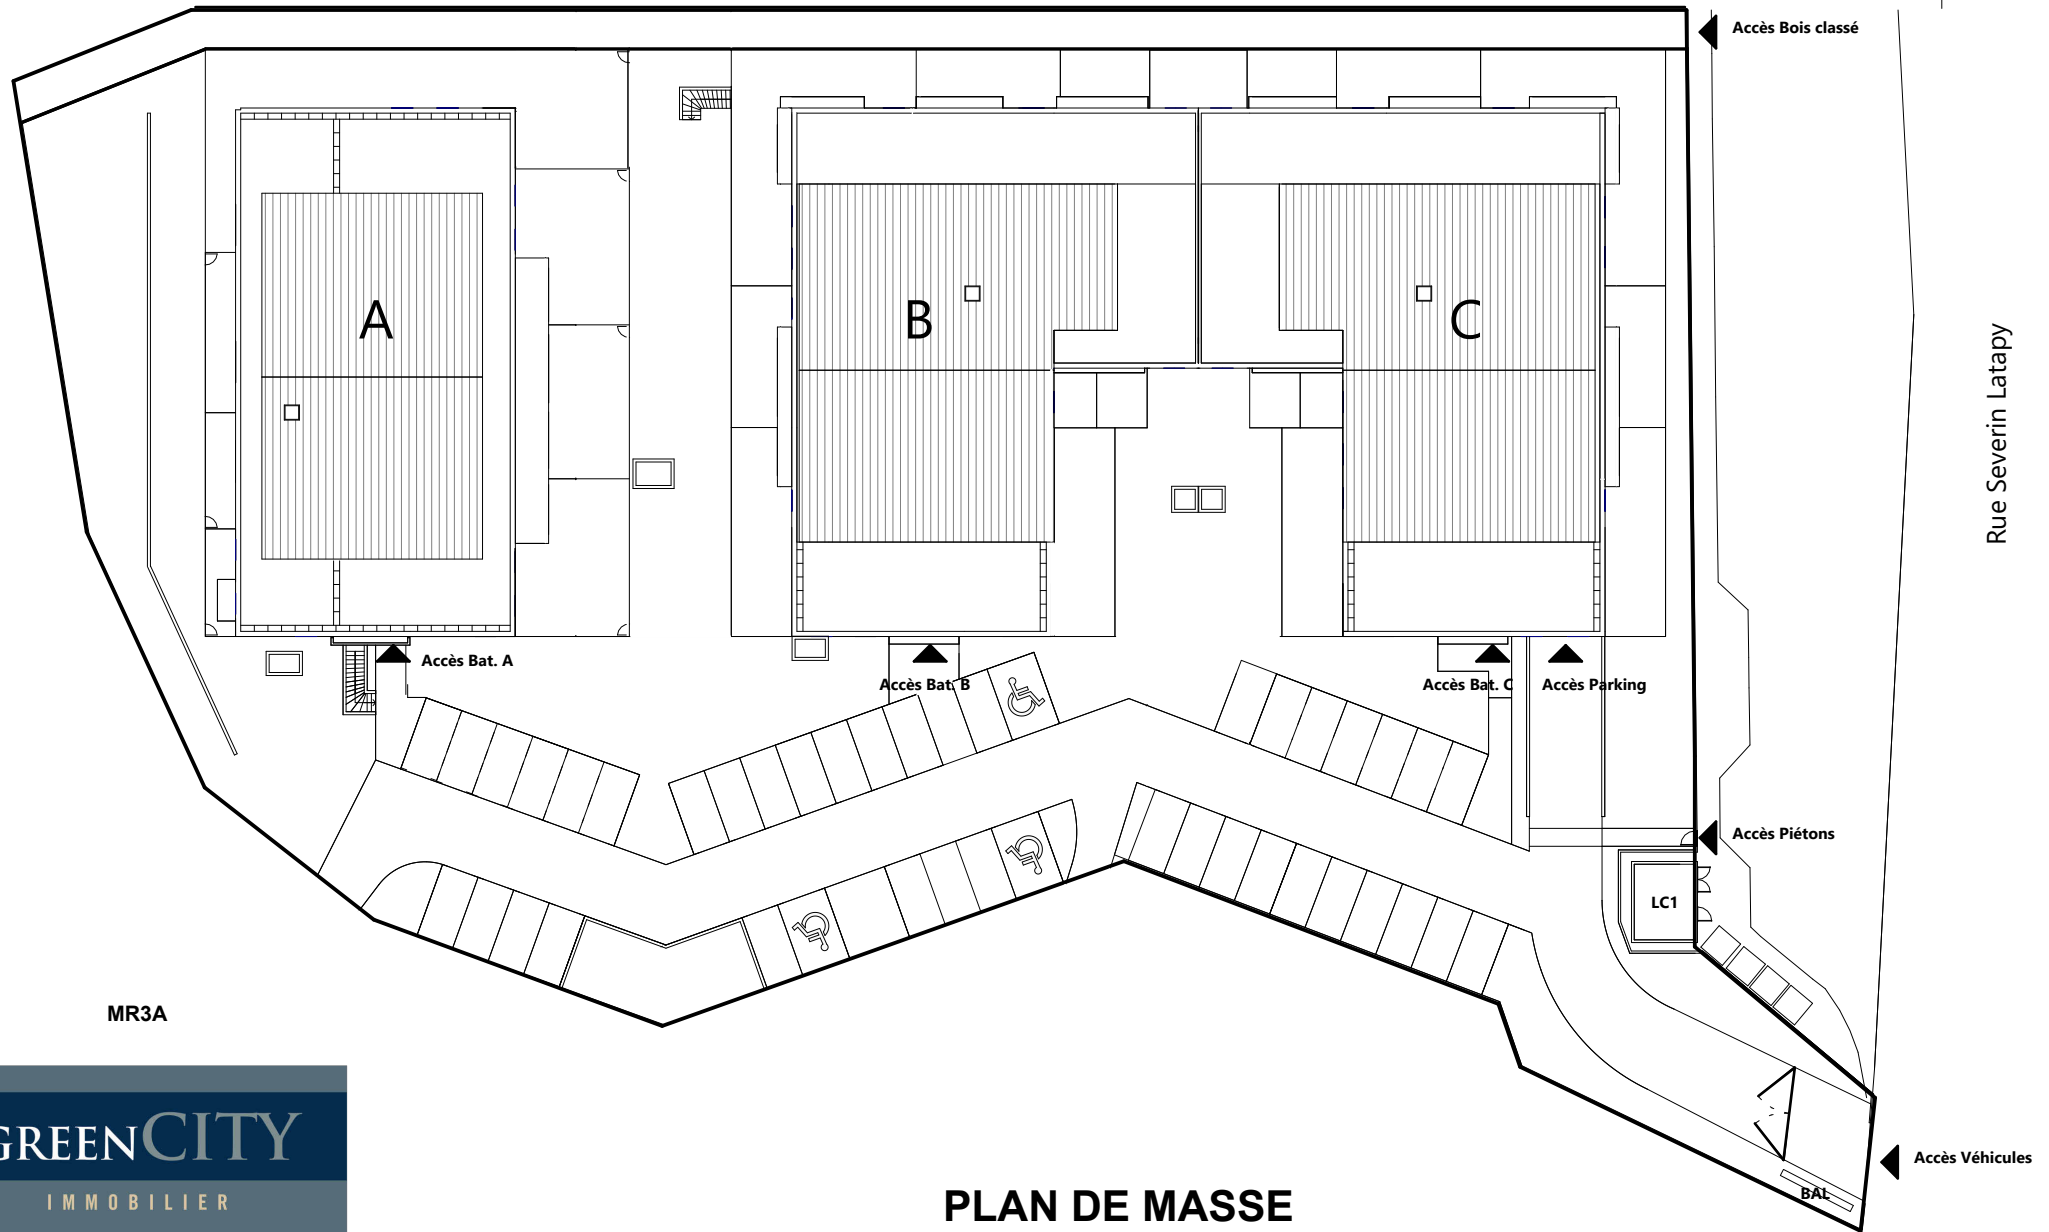

MR3A

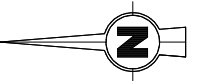

NOUS AVONS TANT À CONSTRUIRE

30 juin 2022

## PLAN DE MASSE

(le présent document est susceptible de modifications techniques et administratives)  
La hauteur des seuils d'accès aux loggias, terrasses et balcons est liée aux contraintes structurelles et au respect des normes constructives et DTU en vigueur