
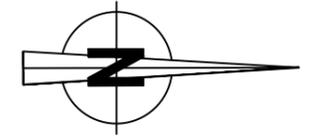


LES VILLAS D'OLIVIER

Avenue Olivier D'Ormesson

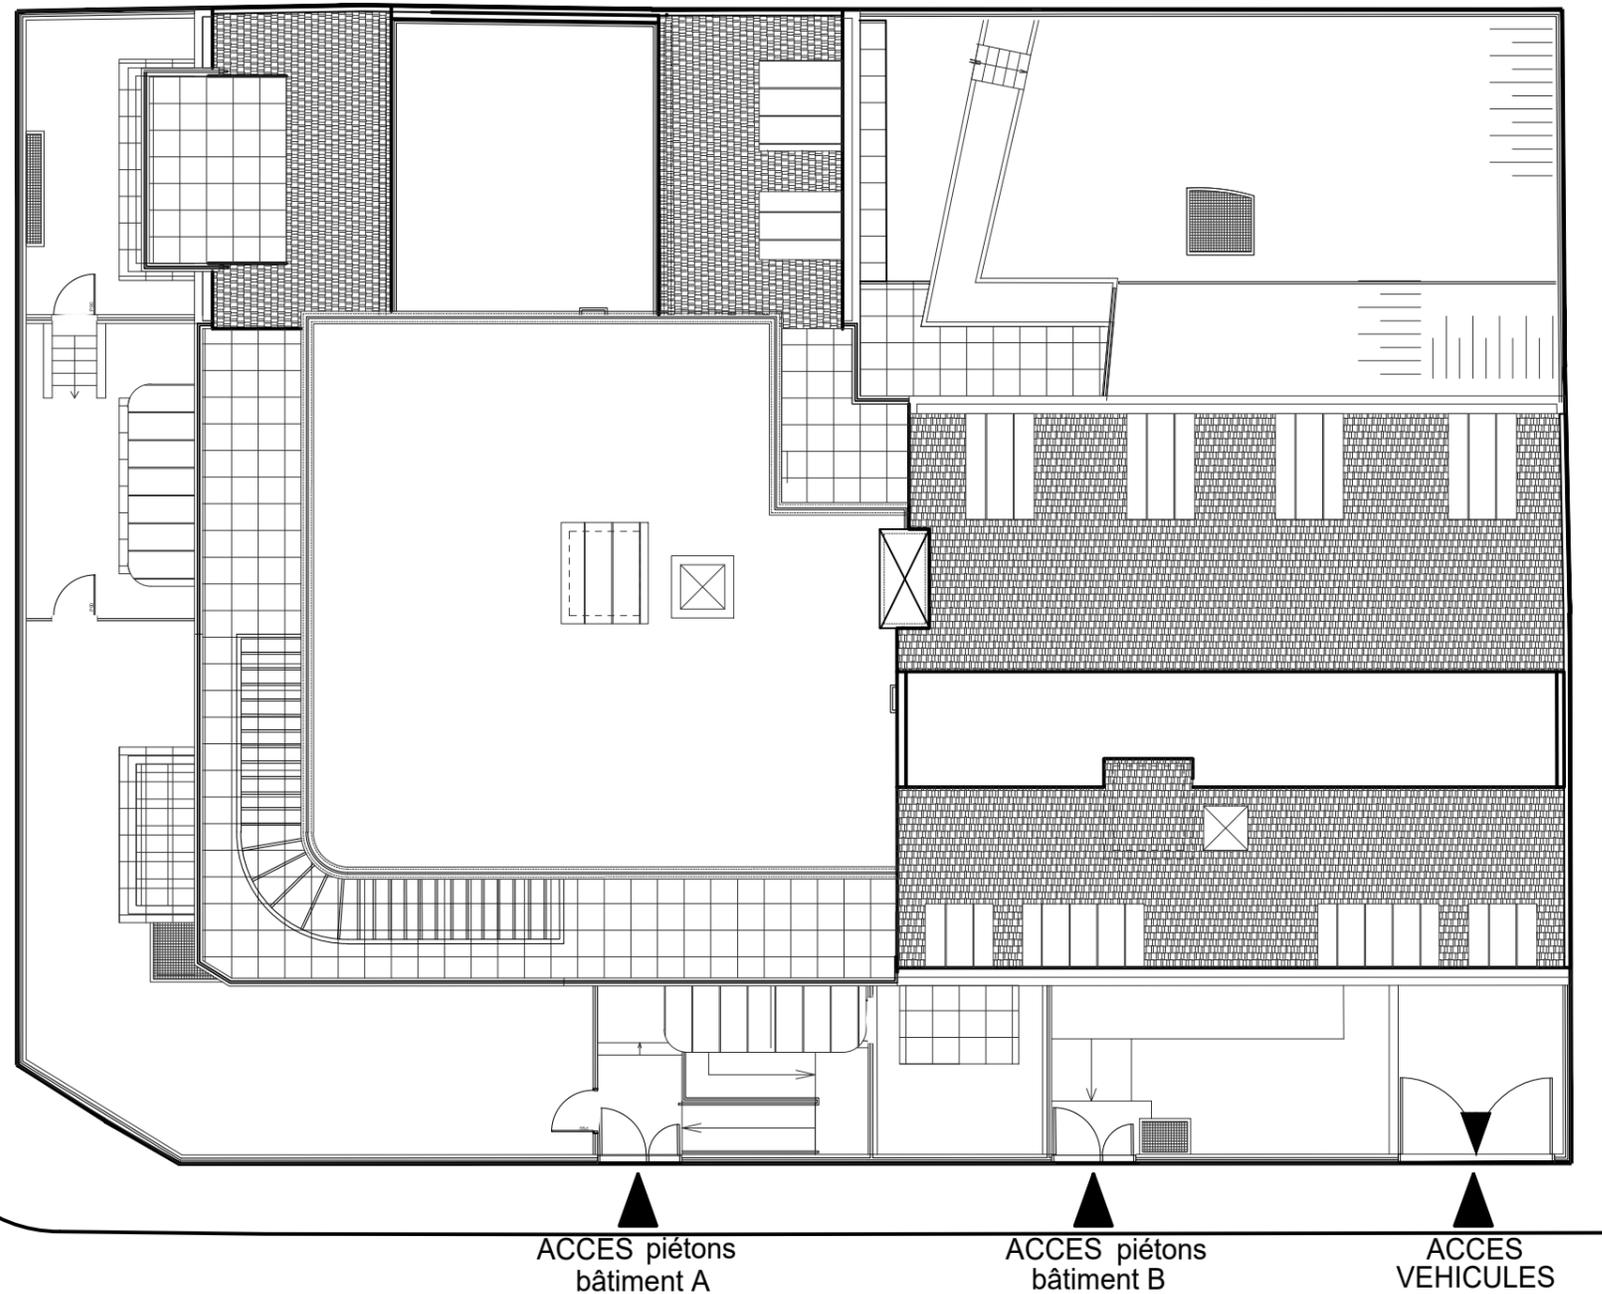

Rue du Centre

PLAN DE MASSE - PLAN DE COPROPRIETE

DATE : 21.06.2022

Le présent document est susceptible de modifications techniques et administratives
La hauteur des seuils d'accès aux loggias, terrasses et balcons est liée aux contraintes structurelles et au respect des normes constructives et D.T.U. en vigueur.



2, ESPLANADE COMPANS CAFFARELLI, IMMEUBLE TOULOUSE 2000, BATIMENT E2
31000 TOULOUSE TEL.05 62 27 27 00 FAX.05 61 22 11 79

www.greencityimmobilier.fr