


Village d'Or Coeur Balma

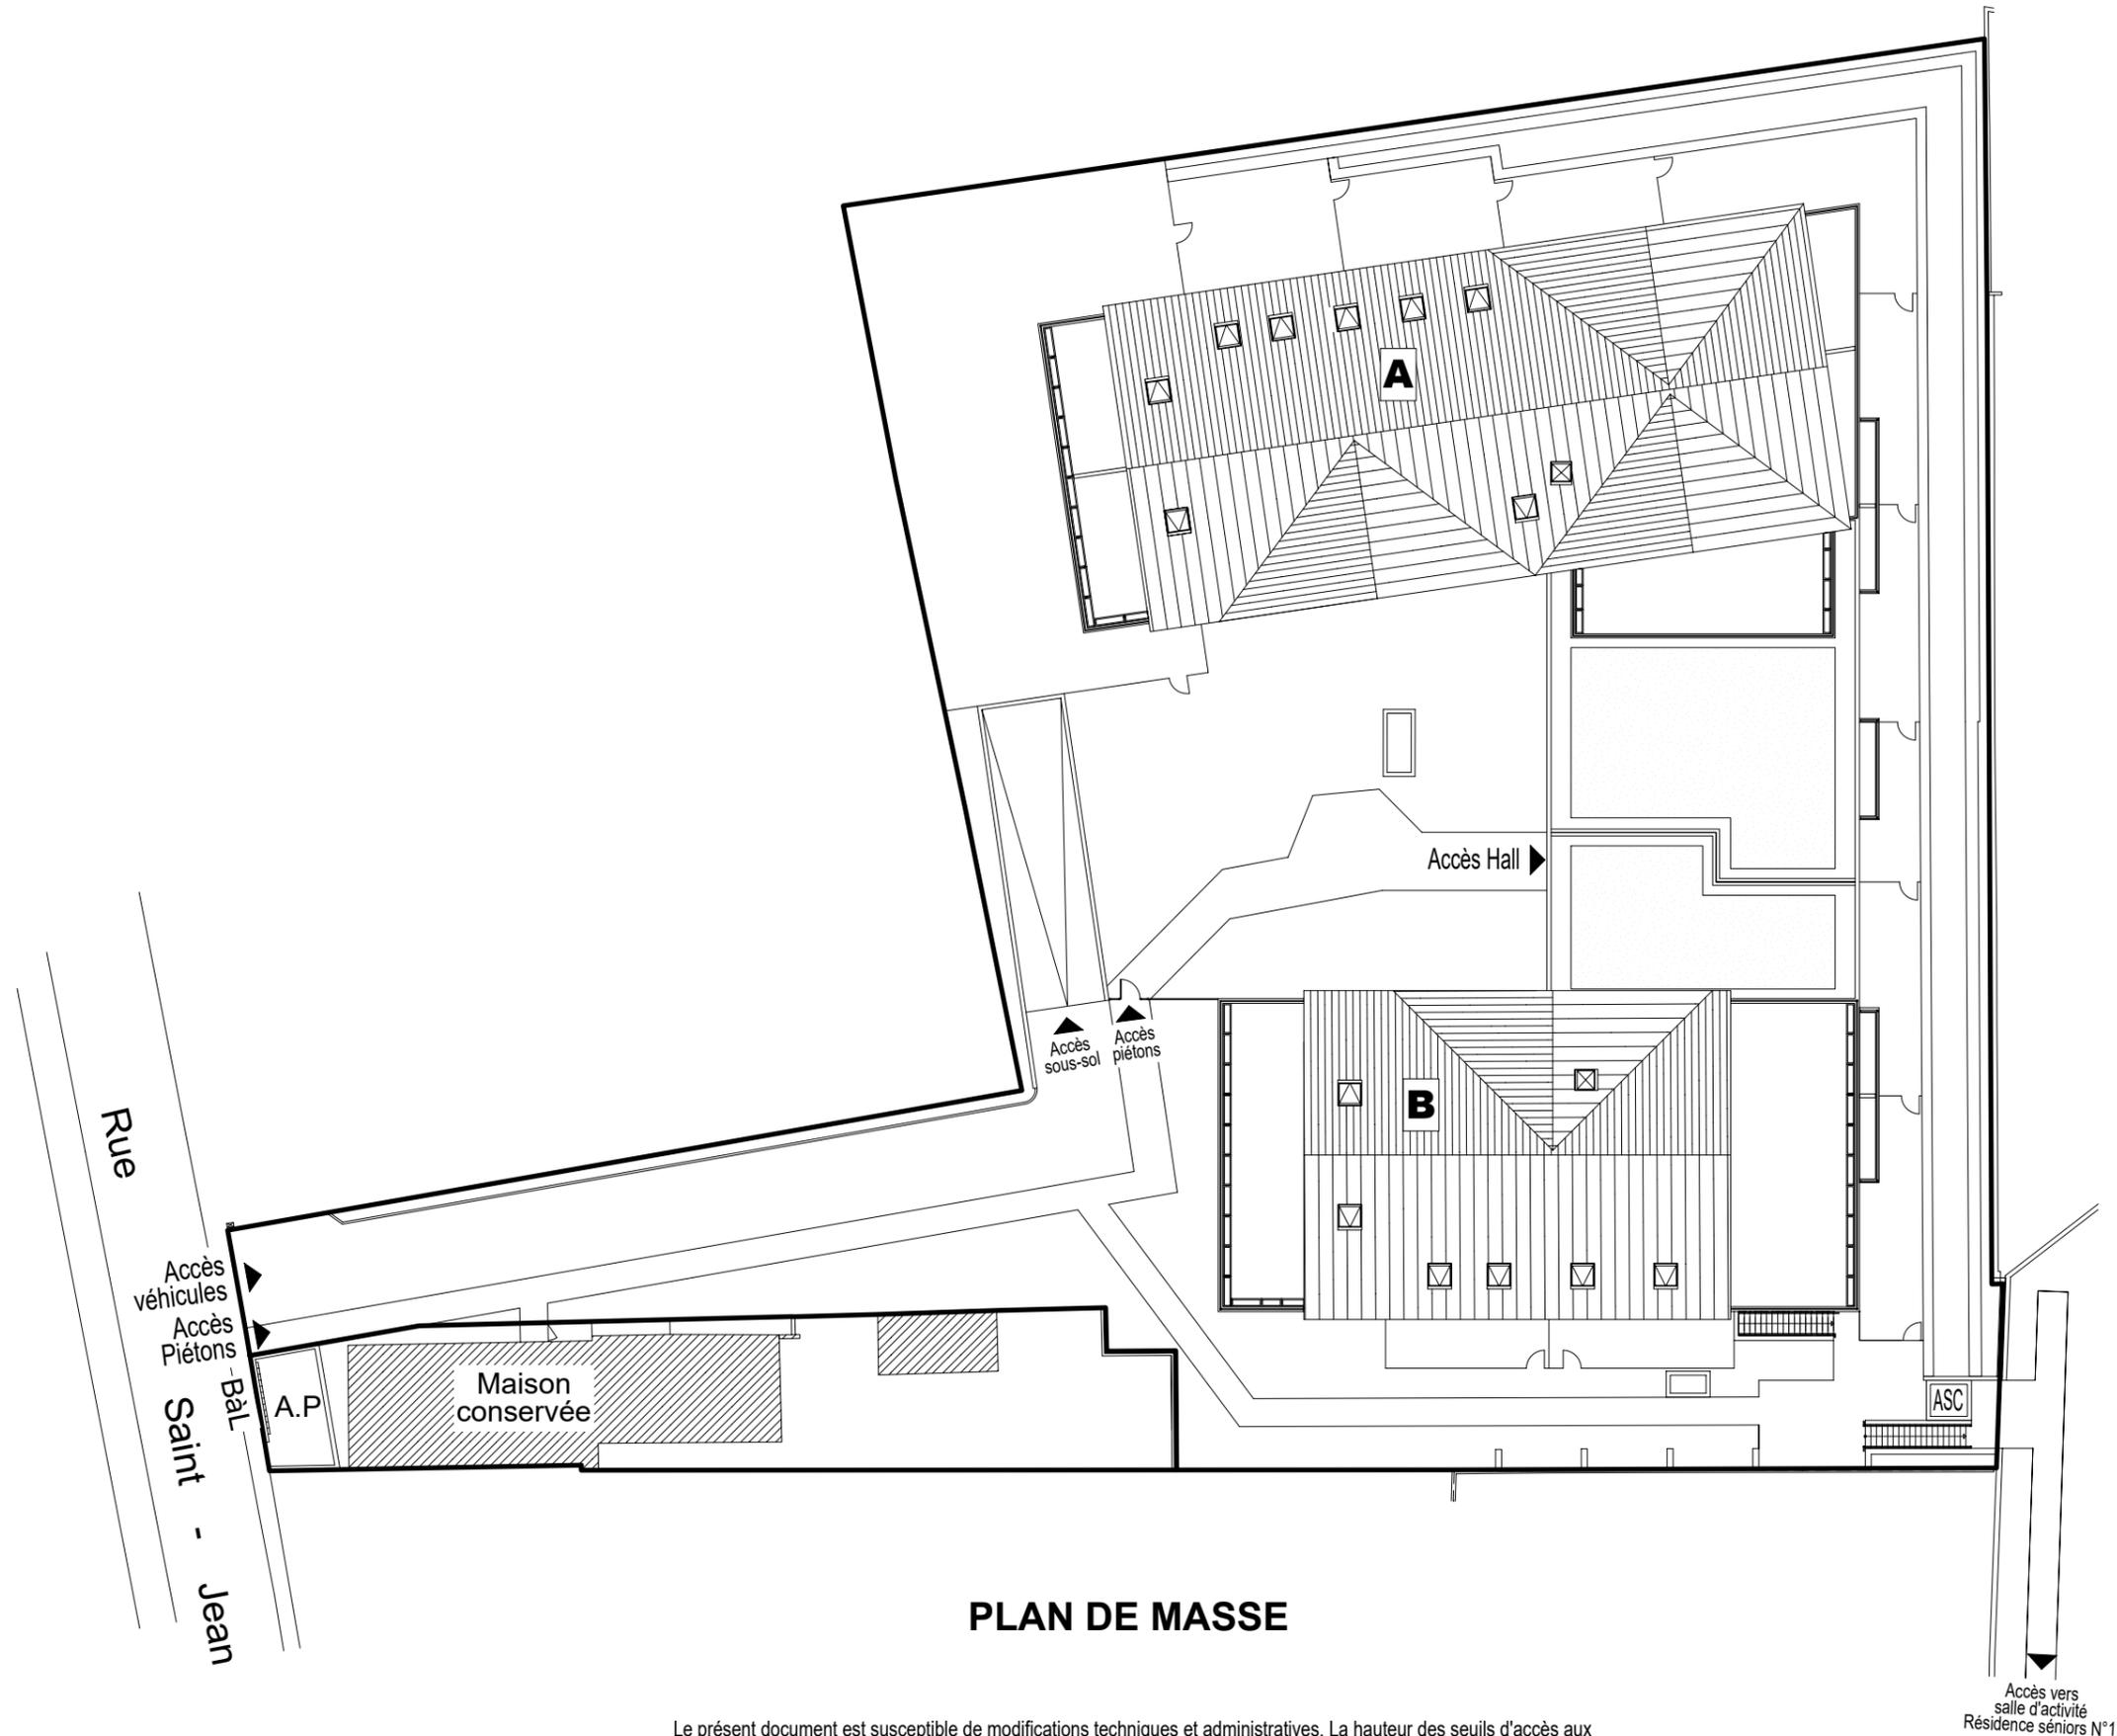

PLAN DE MASSE

Le présent document est susceptible de modifications techniques et administratives. La hauteur des seuils d'accès aux loggias et terrasses est liée aux contraintes structurelles et au respect des normes constructives et DTU en vigueur.

25 janvier 2022

S.A.S. LCR ARCHITECTES

GRENCITY

IMMOBILIER

NOUS AVONS TANT À CONSTRUIRE

Les Villages d'Or
Spécialiste du logement séniors