


RÉVÉLATION


NOUVELLE RUE

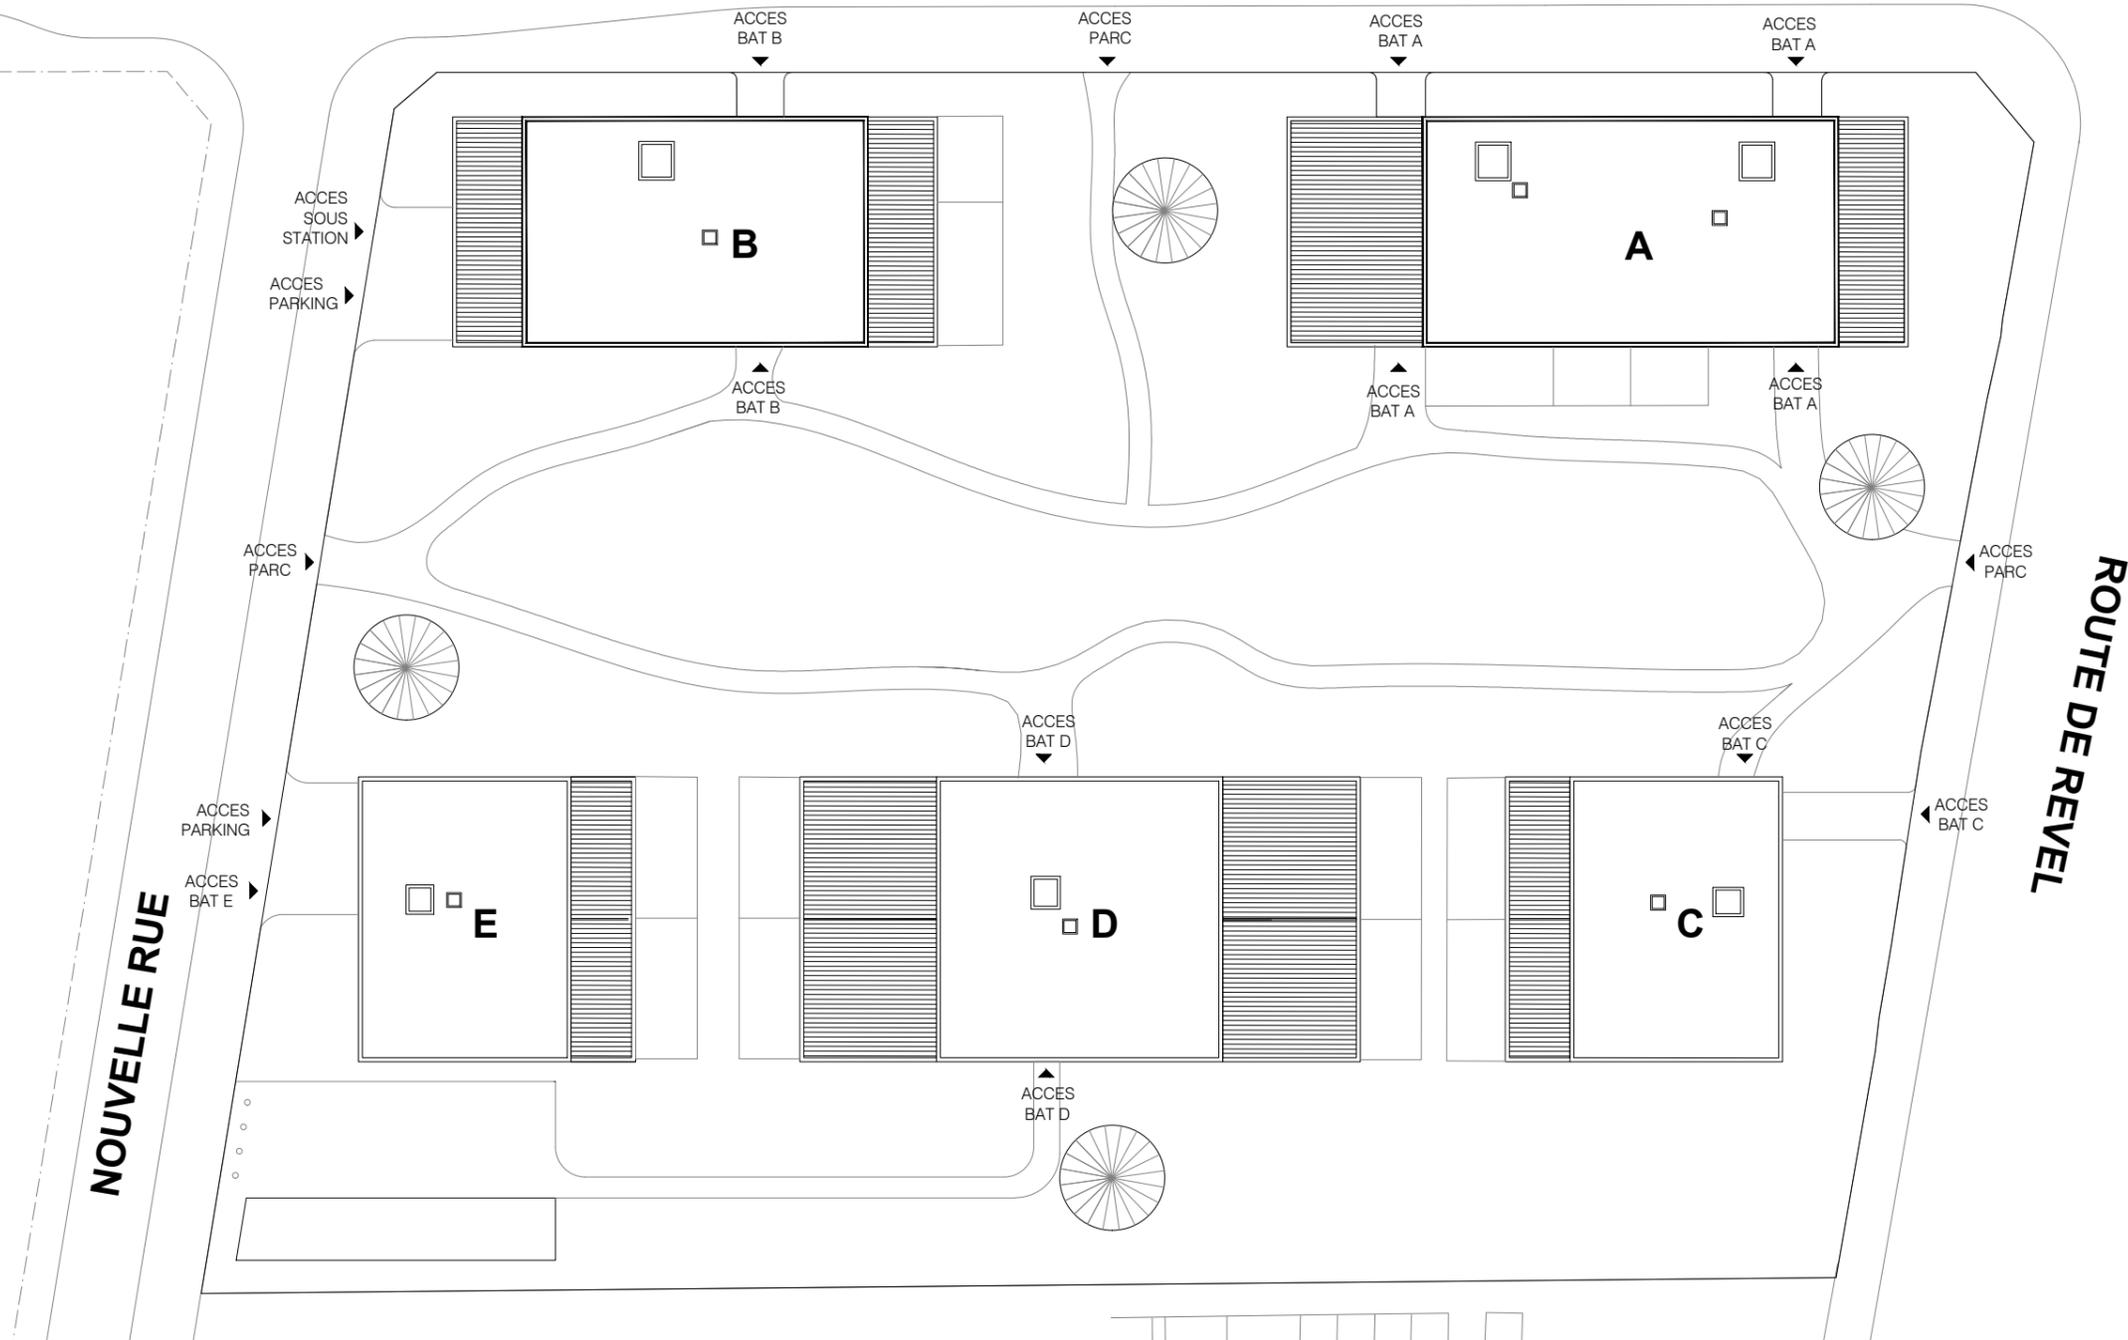

PLAN MASSE

Le présent document est susceptible de modifications techniques et administratives.
La hauteur des seuils d'accès aux loggias, terrasses et balcons est liée aux contraintes structurelles et au respect des normes constructives et DTU en vigueur.

15 juillet 2023

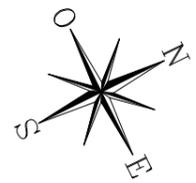


RÉVÉLATION

NOUVELLE RUE

NOUVELLE RUE


ROUTE DE REVEL

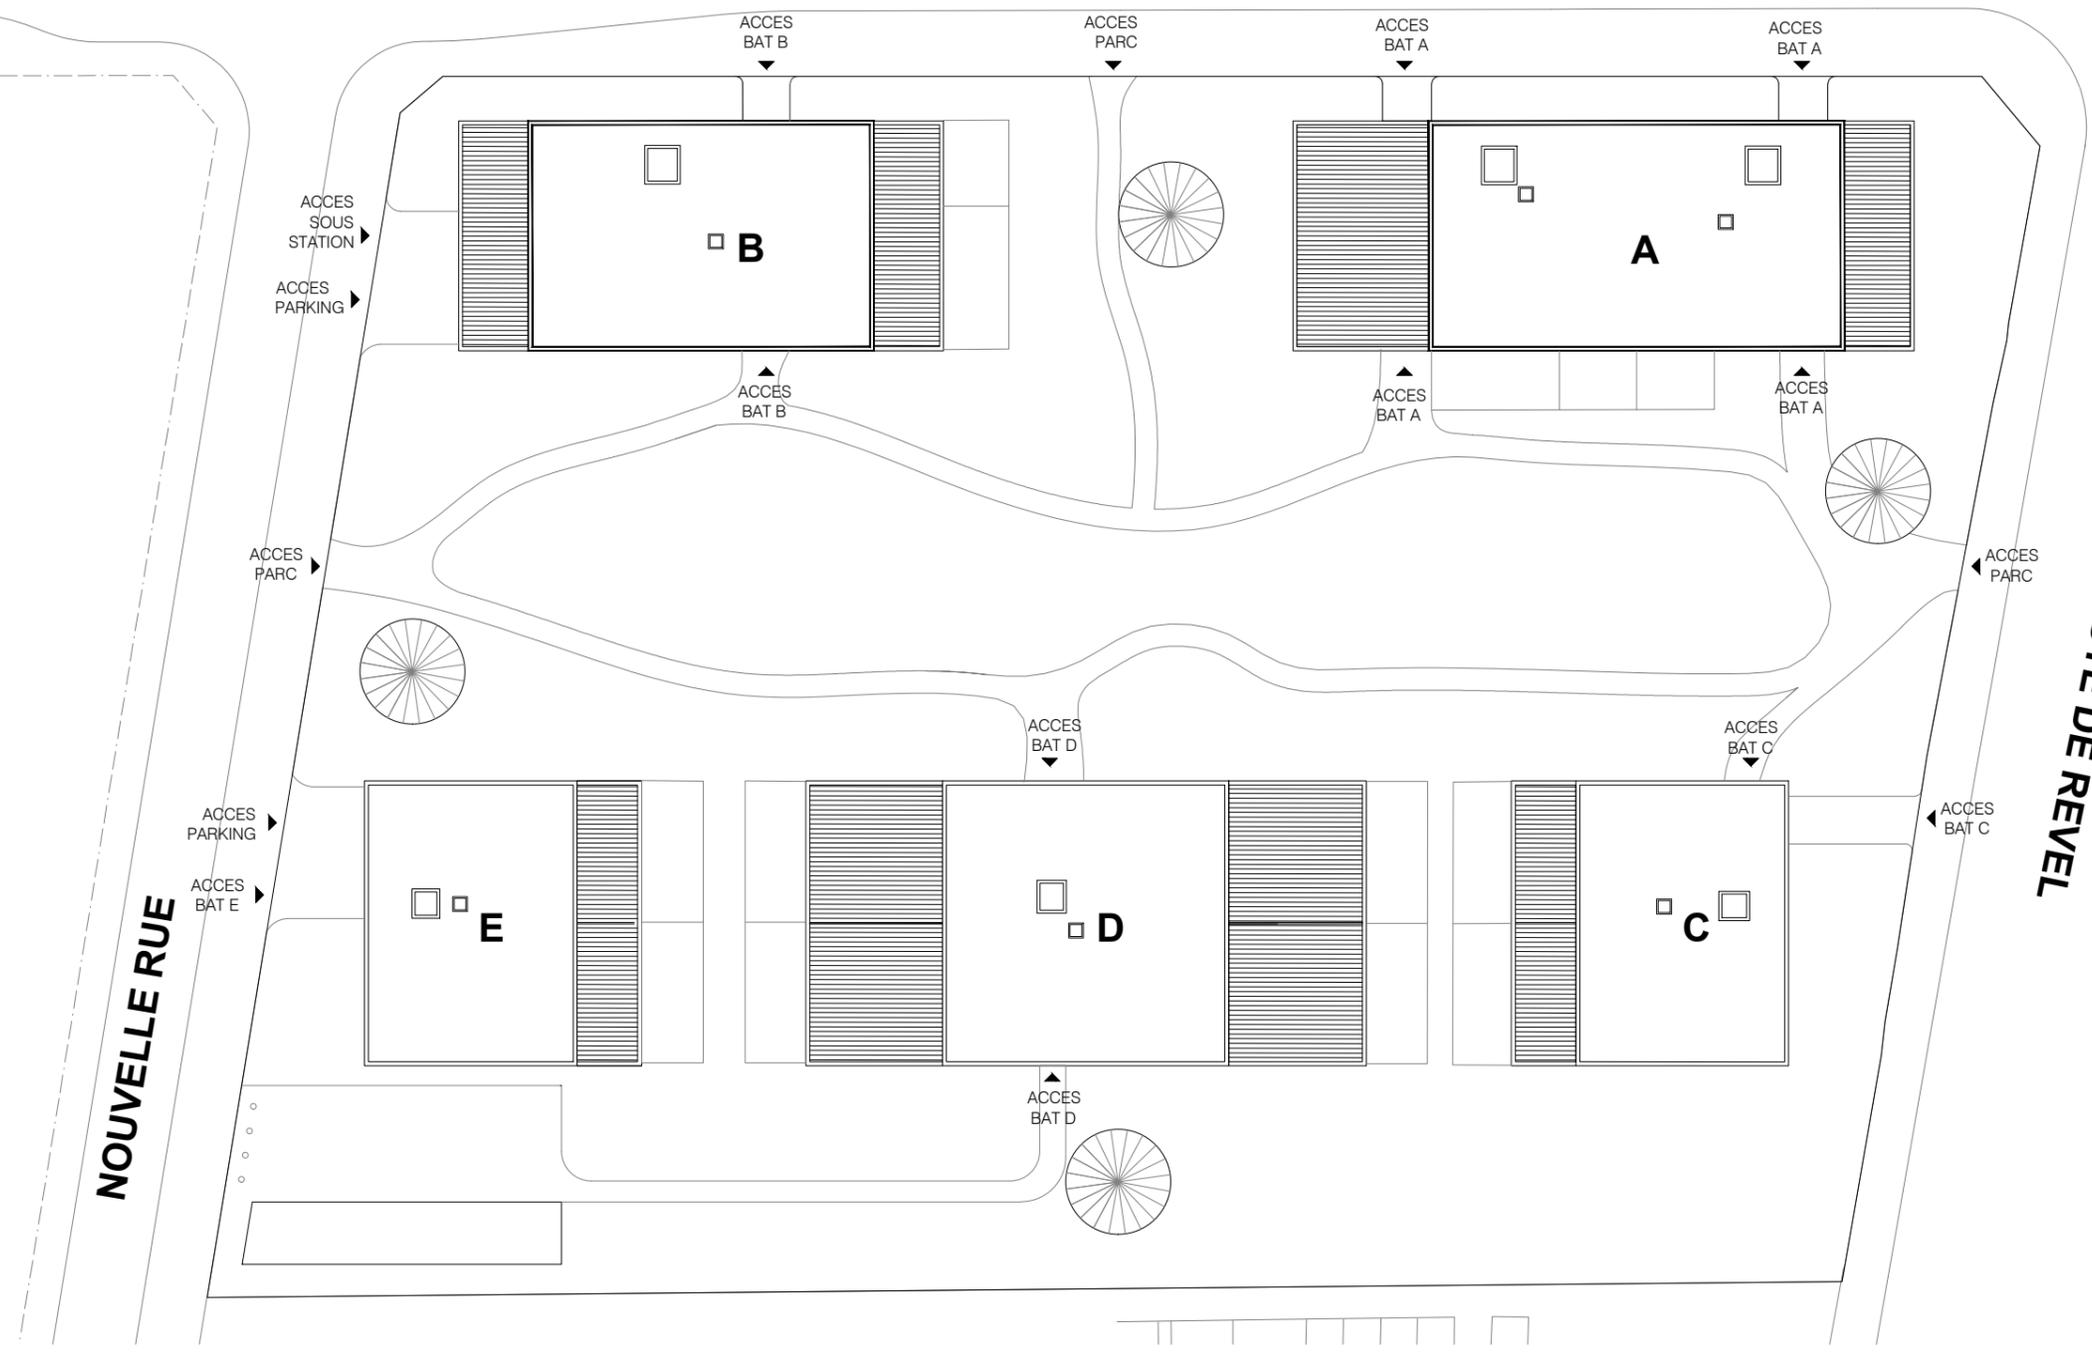

PLAN MASSE DE COPROPRIETE

Le présent document est susceptible de modifications techniques et administratives.
La hauteur des seuils d'accès aux loggias, terrasses et balcons est liée aux contraintes structurelles et au respect des normes constructives et DTU en vigueur.

15 juillet 2023

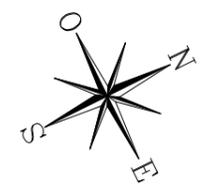

PROMOMIDI
Vous être utile
durablement



NOUS AVONS TANT À CONSTRUIRE