


GREEN COTTAGE



BRUNO CURIS ARCHITECTES

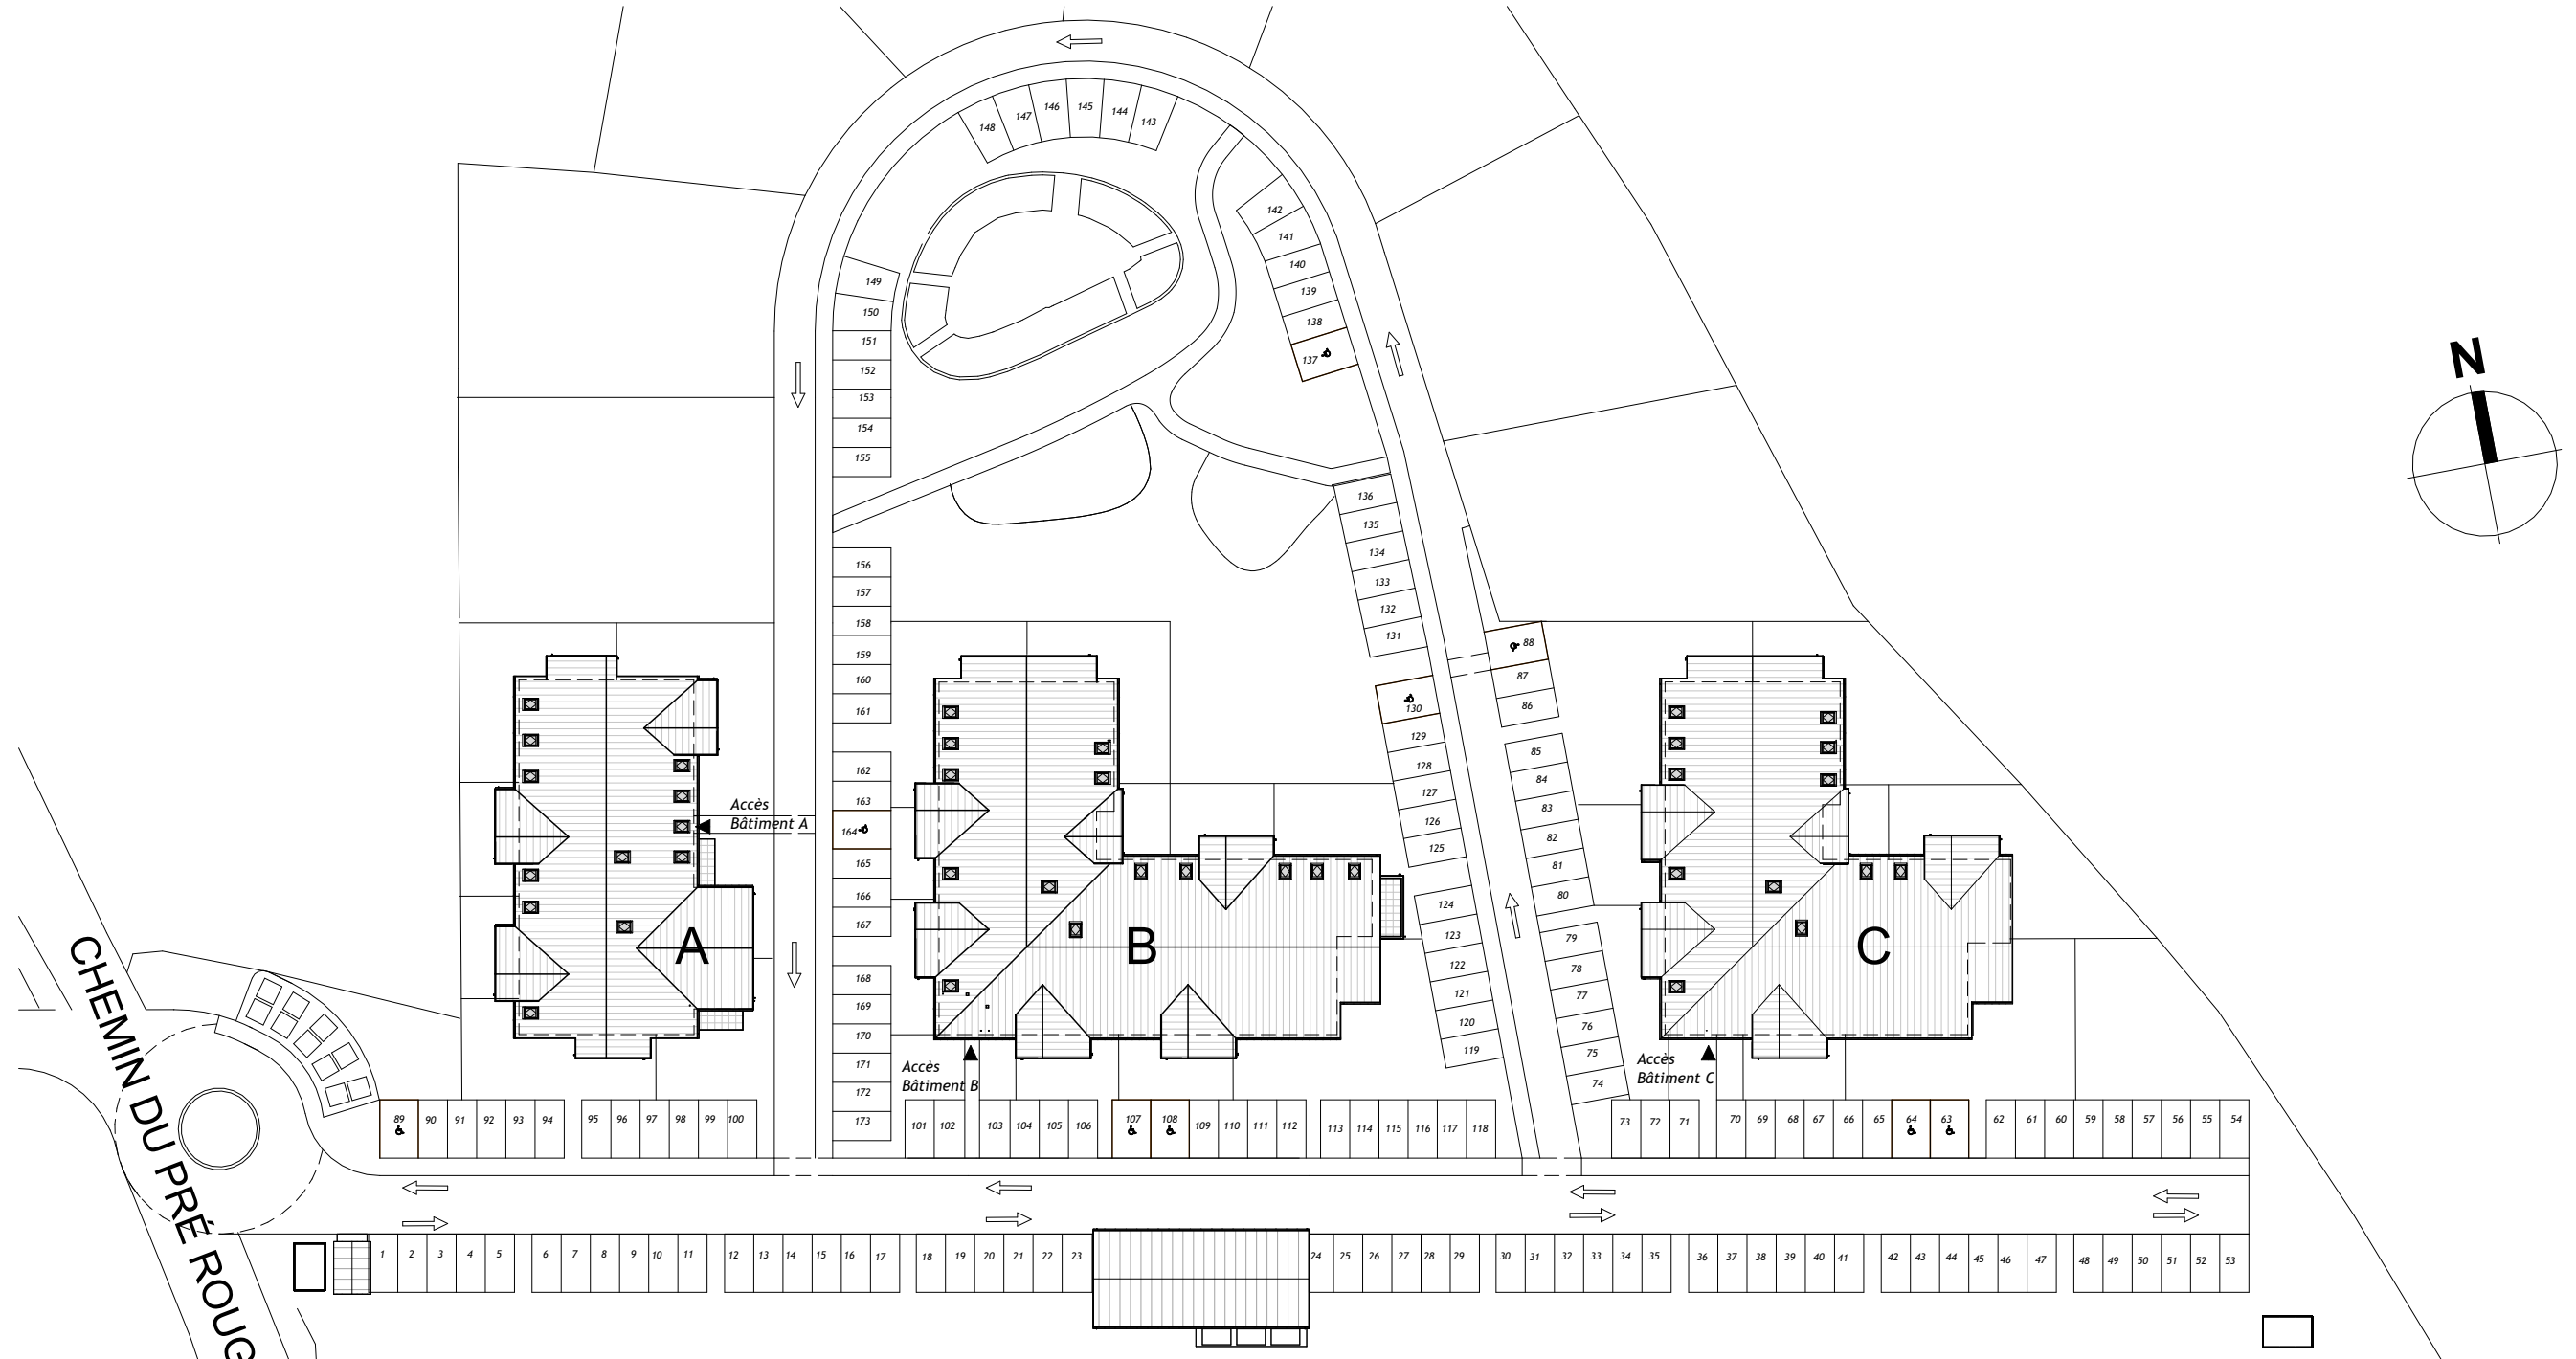

ROUTE BLANCHE

PLAN MASSE

Le présent document est susceptible de modifications techniques et administratives.
La hauteur des seuils d'accès aux loggias, terrasses et balcons est liée aux contraintes structurelles et aux respect des normes constructives et DTU en vigueur.

2 Esplanade Compans Caffarelli
Immeuble Toulouse 2000 – Bât E2
31000 TOULOUSE

03/10/2023