


CARRE FLORE

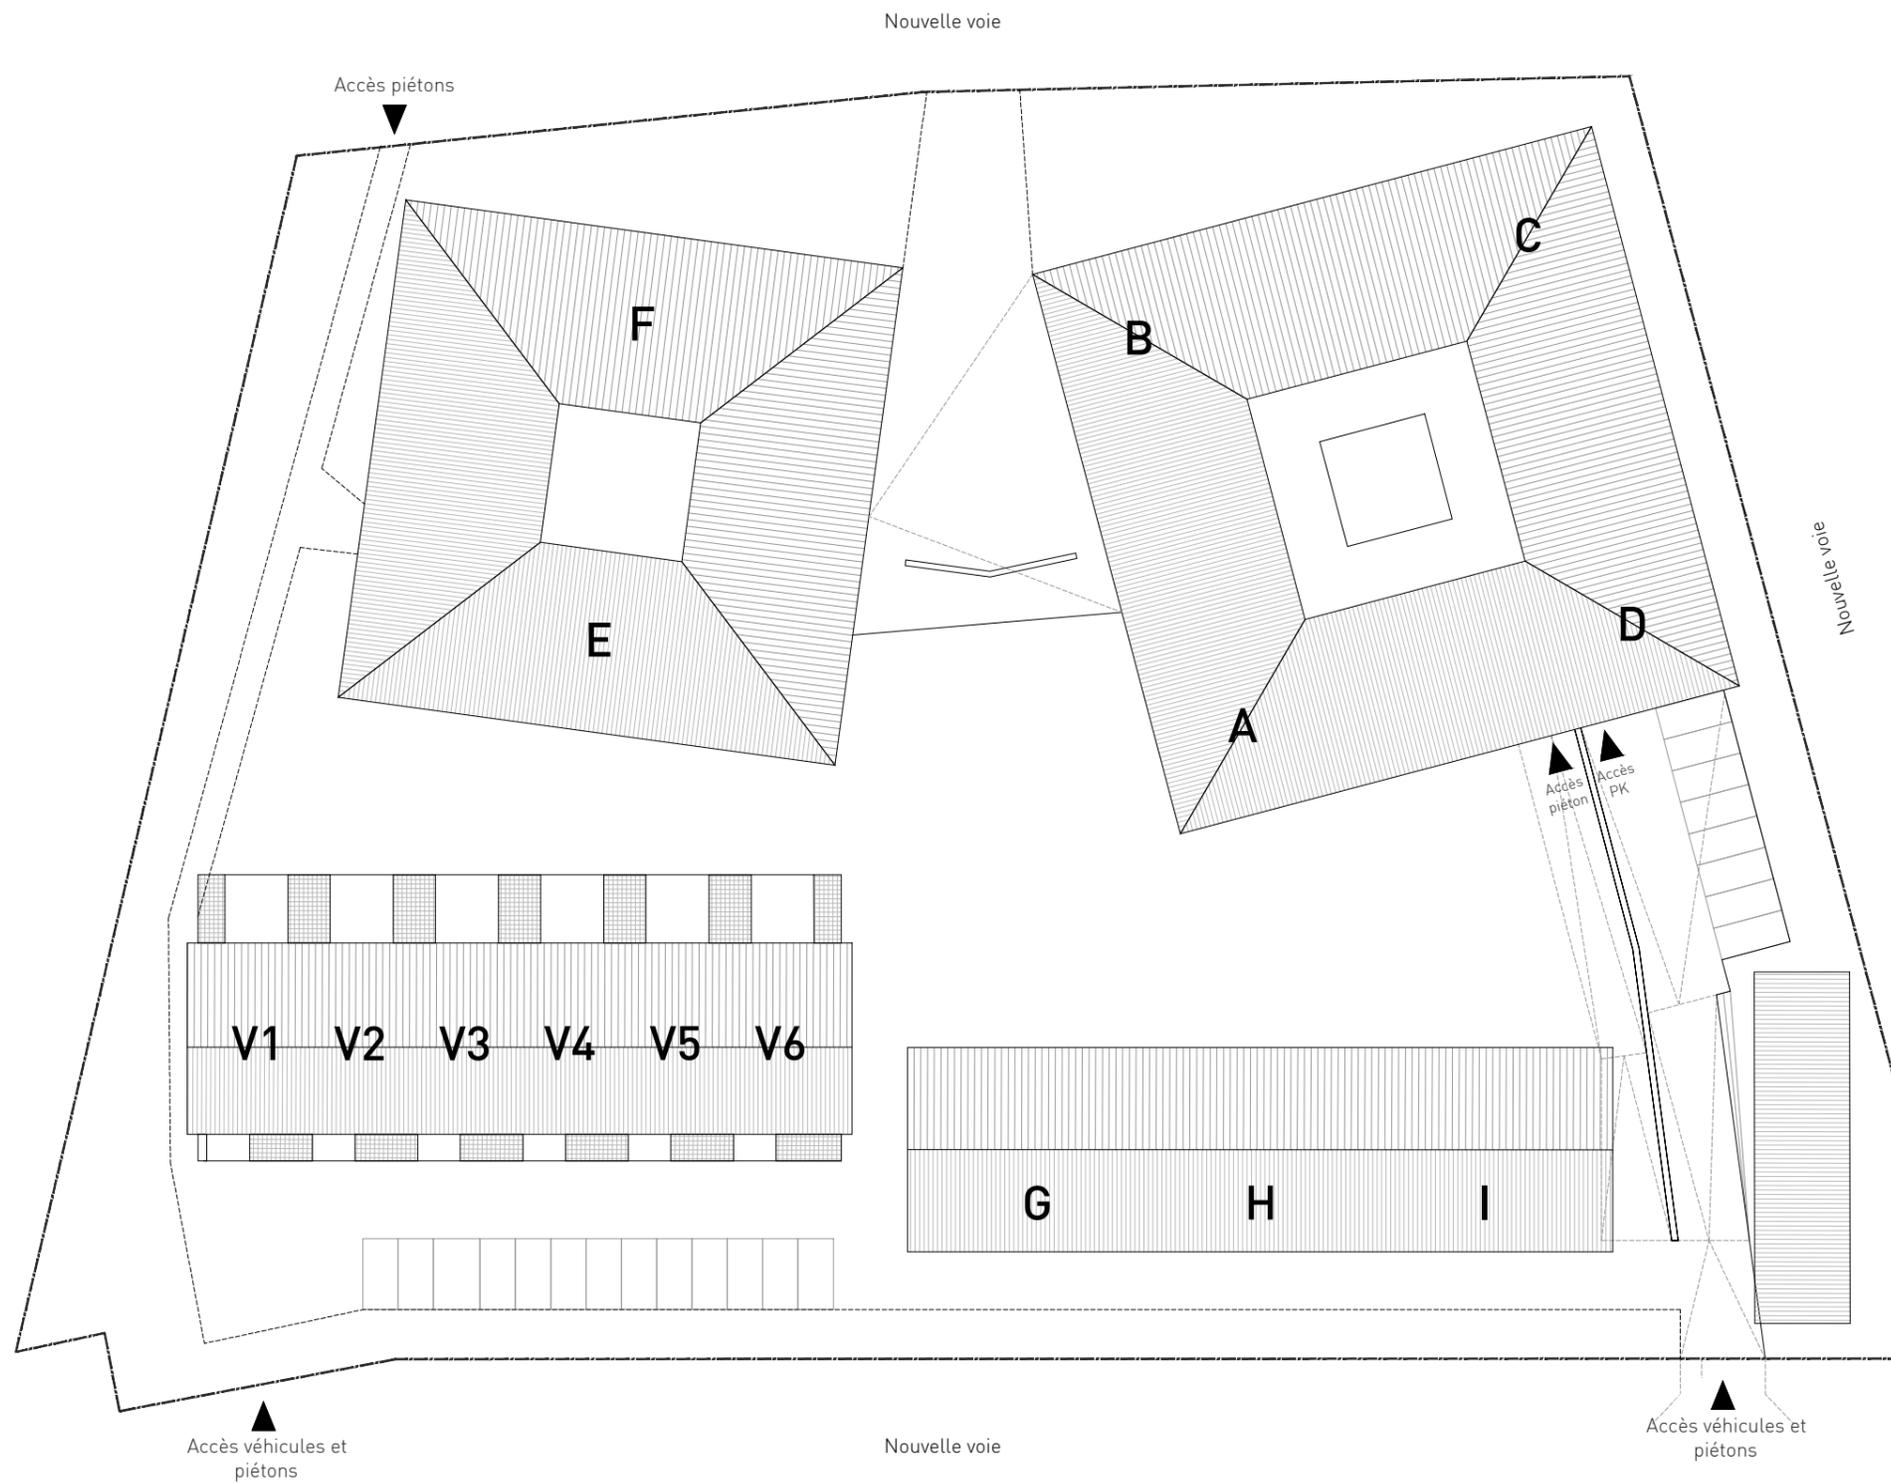

PLAN MASSE

Le présent document est susceptible de modifications techniques et administratives

03.02.2021

CLÉMENT VERGÉLY ARCHITECTES
12 RUE DE LA CHARITE 69002 LYON 33 - 04 72 65 91 44

GREENCITY

IMMOBILIER

2 ESPLANADE COMPANS CAFFARELLI
IMMEUBLE TOULOUSE 2000 - 31000 TOULOUSE
TEL. 05 62 27 27 00 FAX 05 61 22 11 79
WWW.GREENCITYIMMOBILIER.FR

