



COTE PARC

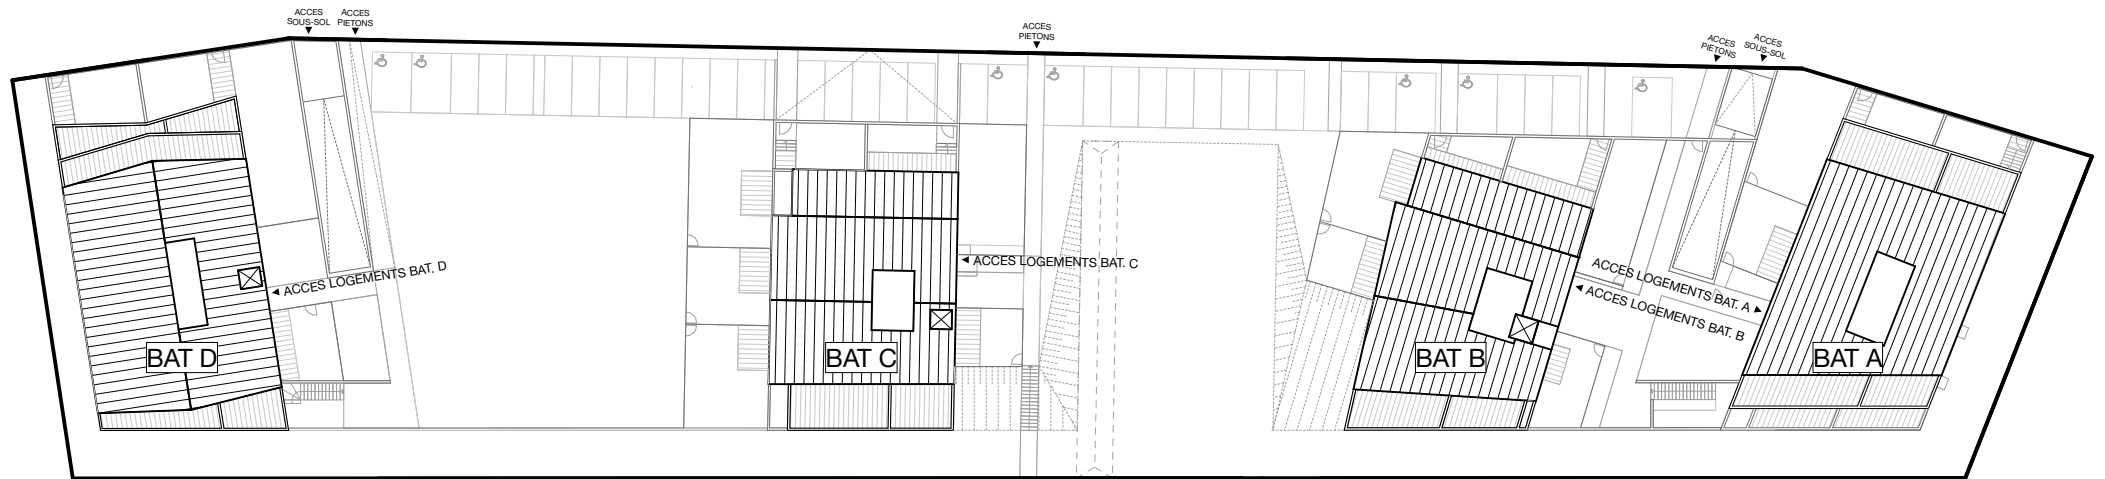

B **BORIS BOUCHET**
ARCHITECTES & URBANISTES

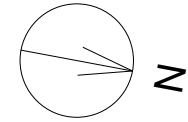

2, ESPLANADE COMPANS CAFFARELLI
IMMEUBLE TOULOUSE 2000, BÂTIMENT E2- 31000 TOULOUSE
TÉL. 05 62 27 27 00 FAX 05 61 22 11 79

PLAN MASSE

Le présent document est susceptible de modifications techniques ou administratives
La hauteur des seuils d'accès aux loggias, terrasses et balcons est liée aux contraintes structurelles et au respect des normes constructives et DTU en vigueur