


# COURS WILSON

*Avenue du Président Wilson*

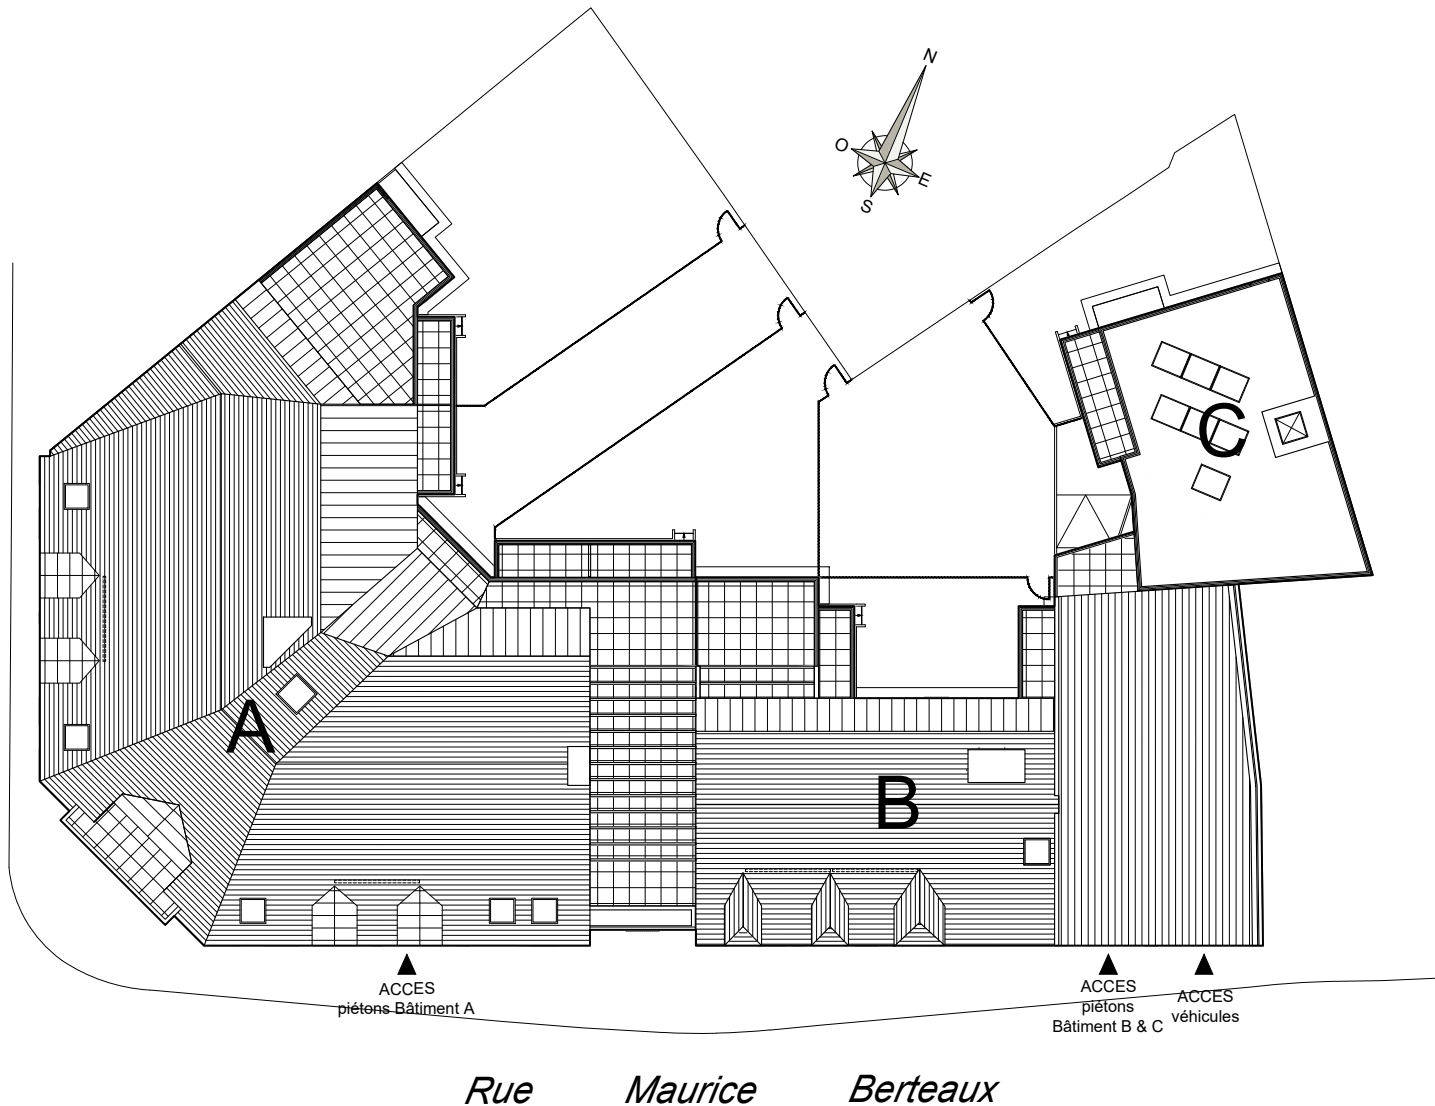

## PLAN DE MASSE - PLAN DE COPROPRIETE

Le présent document est susceptible de modifications techniques et administratives. Les hauteurs des seuils d'accès aux loggias, terrasses et balcons sont liés aux contraintes structurelles et au respect des normes constructives et DTU en vigueur.

**GRENCITY**

IMMOBILIER

2, ESPLANADE COMPANS CAFFARELLI, IMMEUBLE TOULOUSE 2000, BATIEMENT E2  
31 000 TOULOUSE TEL. 05 62 27 27 00/FAX. 05 61 22 11 79

grencityimmobilier.fr