


LE CLOS D'AMBROISE

Rue Paul Valéry

ACCES PIETONS
PARKING

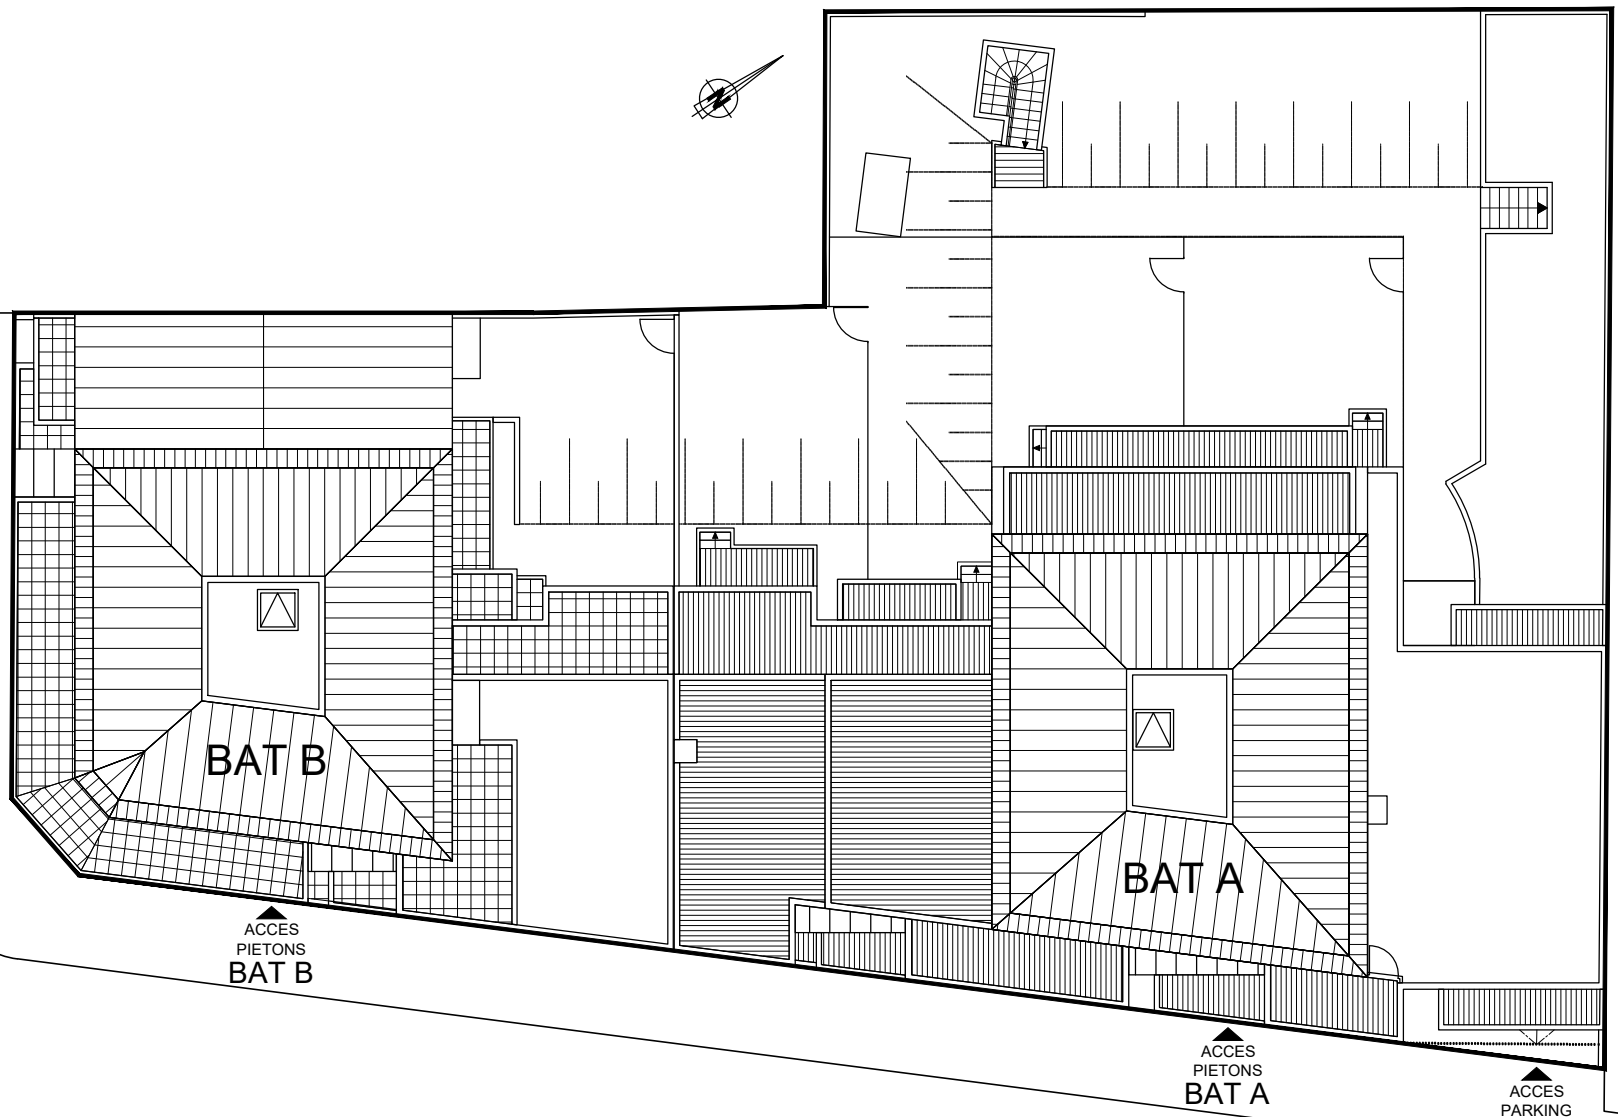

Boulevard Aristide Briand

GREENCITY

IMMOBILIER

2, ESPLANADE COMPANS CAFFARELLI
IMMEUBLE TOULOUSE 2000, BÂTIMENT E2 - 31000 TOULOUSE
TÉL. 05 62 27 27 00 FAX 05 61 22 11 79

PLAN DE MASSE - PLAN DE COPROPRIETE

Le présent document est susceptible de modifications techniques ou administratives