


# LES CÈDRES BLEUS

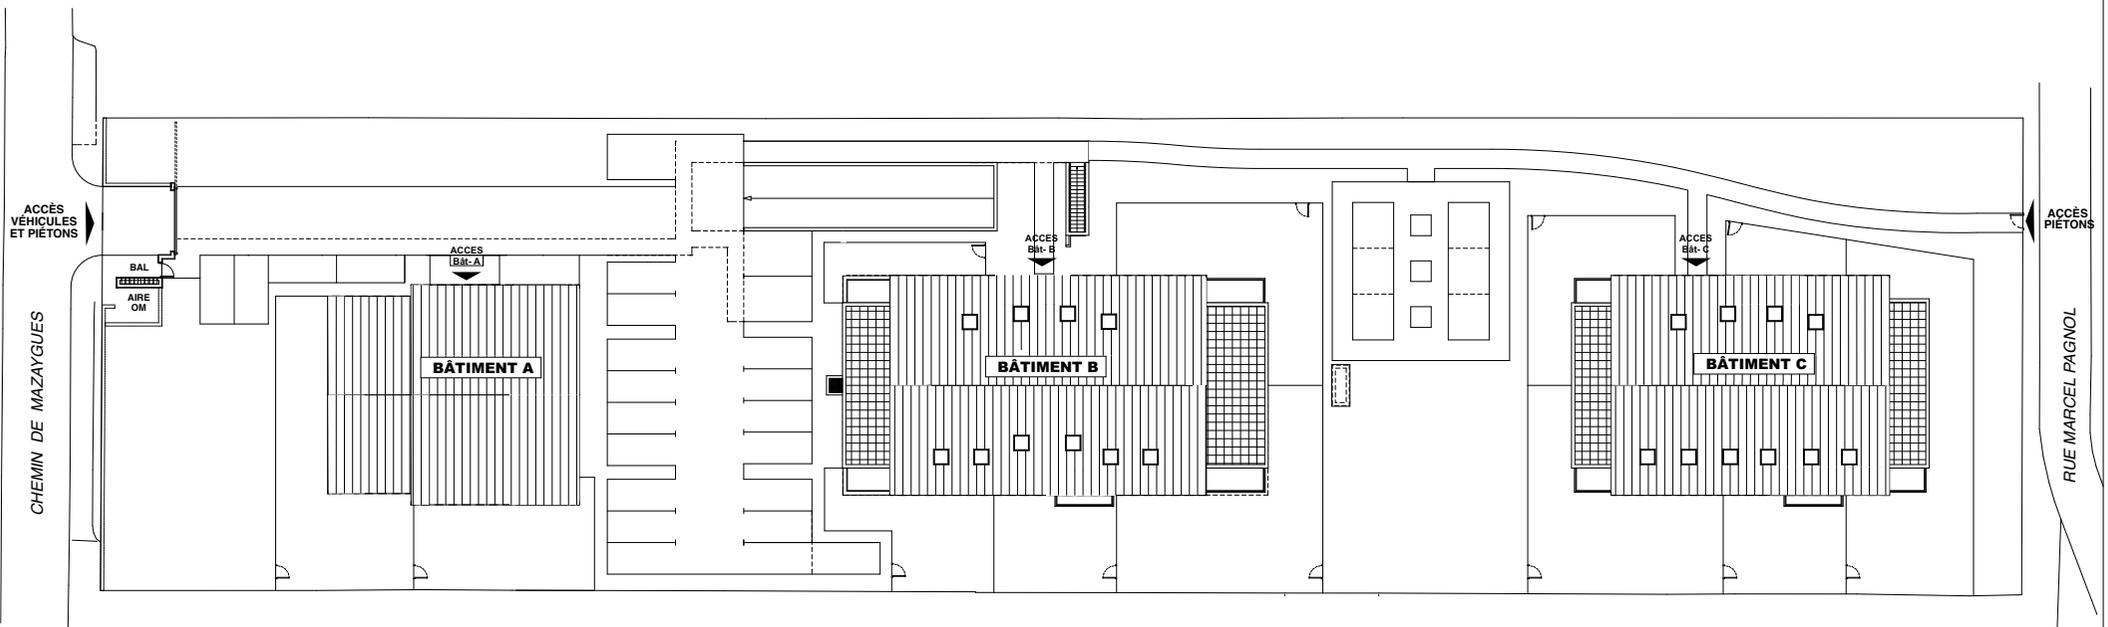

arua architectes

**GRENCITY**  
IMMOBILIER

## PLAN DE MASSE

(le présent document est susceptible de modifications techniques et administratives)

15 Juin 2020

2, ESPLANADE COMPANS CAFFARELLI  
IMMEUBLE TOULOUSE 2000, BÂTIMENT D - 31000 TOULOUSE  
TÉL. 05 62 27 27 00 FAX 05 61 22 11 79