


CŒUR FLOREAL

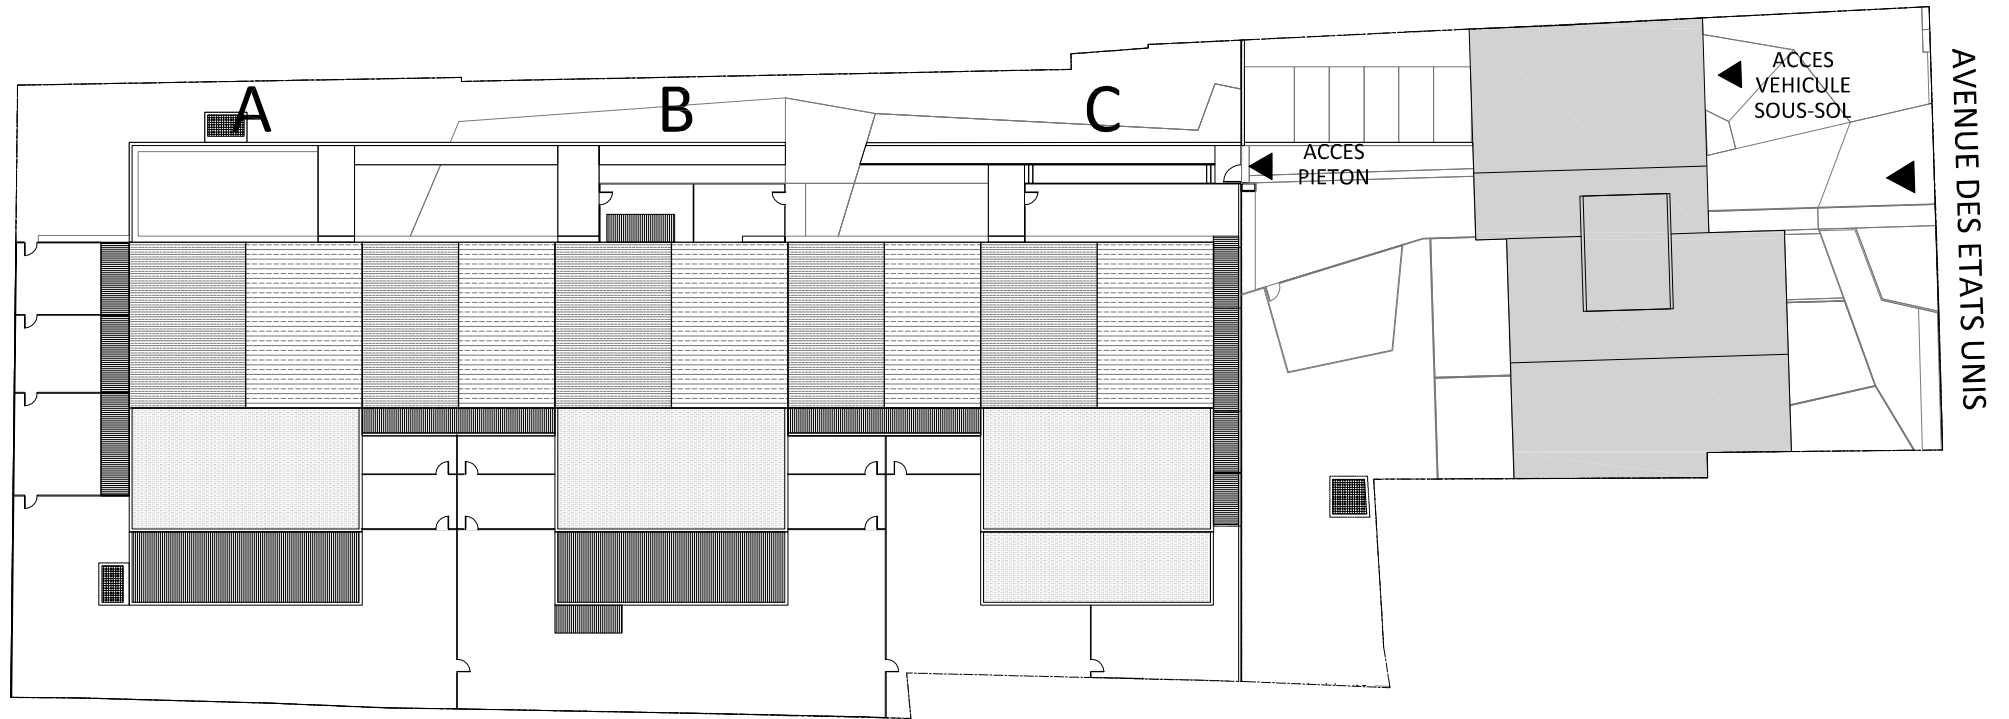

PLAN DE MASSE GÉNÉRAL

Le présent document est susceptible de modifications techniques et administratives. La hauteur des seuils d'accès aux loggias et terrasses ou balcons est liée aux contraintes structurelles et au respect des normes constructives et DTU en vigueur.

MACADDAM ARCHITECTURE

GREENCITY
IMMOBILIER

2, ESPLANADE COMPANS CAFFARELLI
IMMEUBLE TOULOUSE 2000 - 31000 TOULOUSE
TEL. 05 62 27 27 00 FAX 05 61 22 11 79
WWW.GREENCITYIMMOBILIER.FR