

-LA- FONDERIE

ARRAS



ETAGE


PLAN DE STATIONNEMENTS R-1

Nota: Le présent document exprime la figure et la disposition générale de l'appartement. Document susceptible d'être modifié. L'architecte s'en réserve le droit pour des raisons techniques et administratives. Les dimensions et surfaces peuvent varier en fonction des techniques de construction et des plans d'exécution. La surface des placards est comprise dans la surface des pièces attenantes, celle des rangements extérieurs est comprise dans la surface des loggias. Les galets des entrées, d'escalier, salle d'eau, cuisine et sanitaires répondent aux dispositions réglementaires. Les rebords de pouce, allèges, faux plafonds, ainsi que l'emplacement des équipements figurent à titre indicatif. Les appareils électriques de la cuisine ne sont pas fournis. Les canalisations ne sont pas figurées. La végétation n'est pas contractuelle.


Date : 05/10/2021

Indice : 1

FIDUCIM

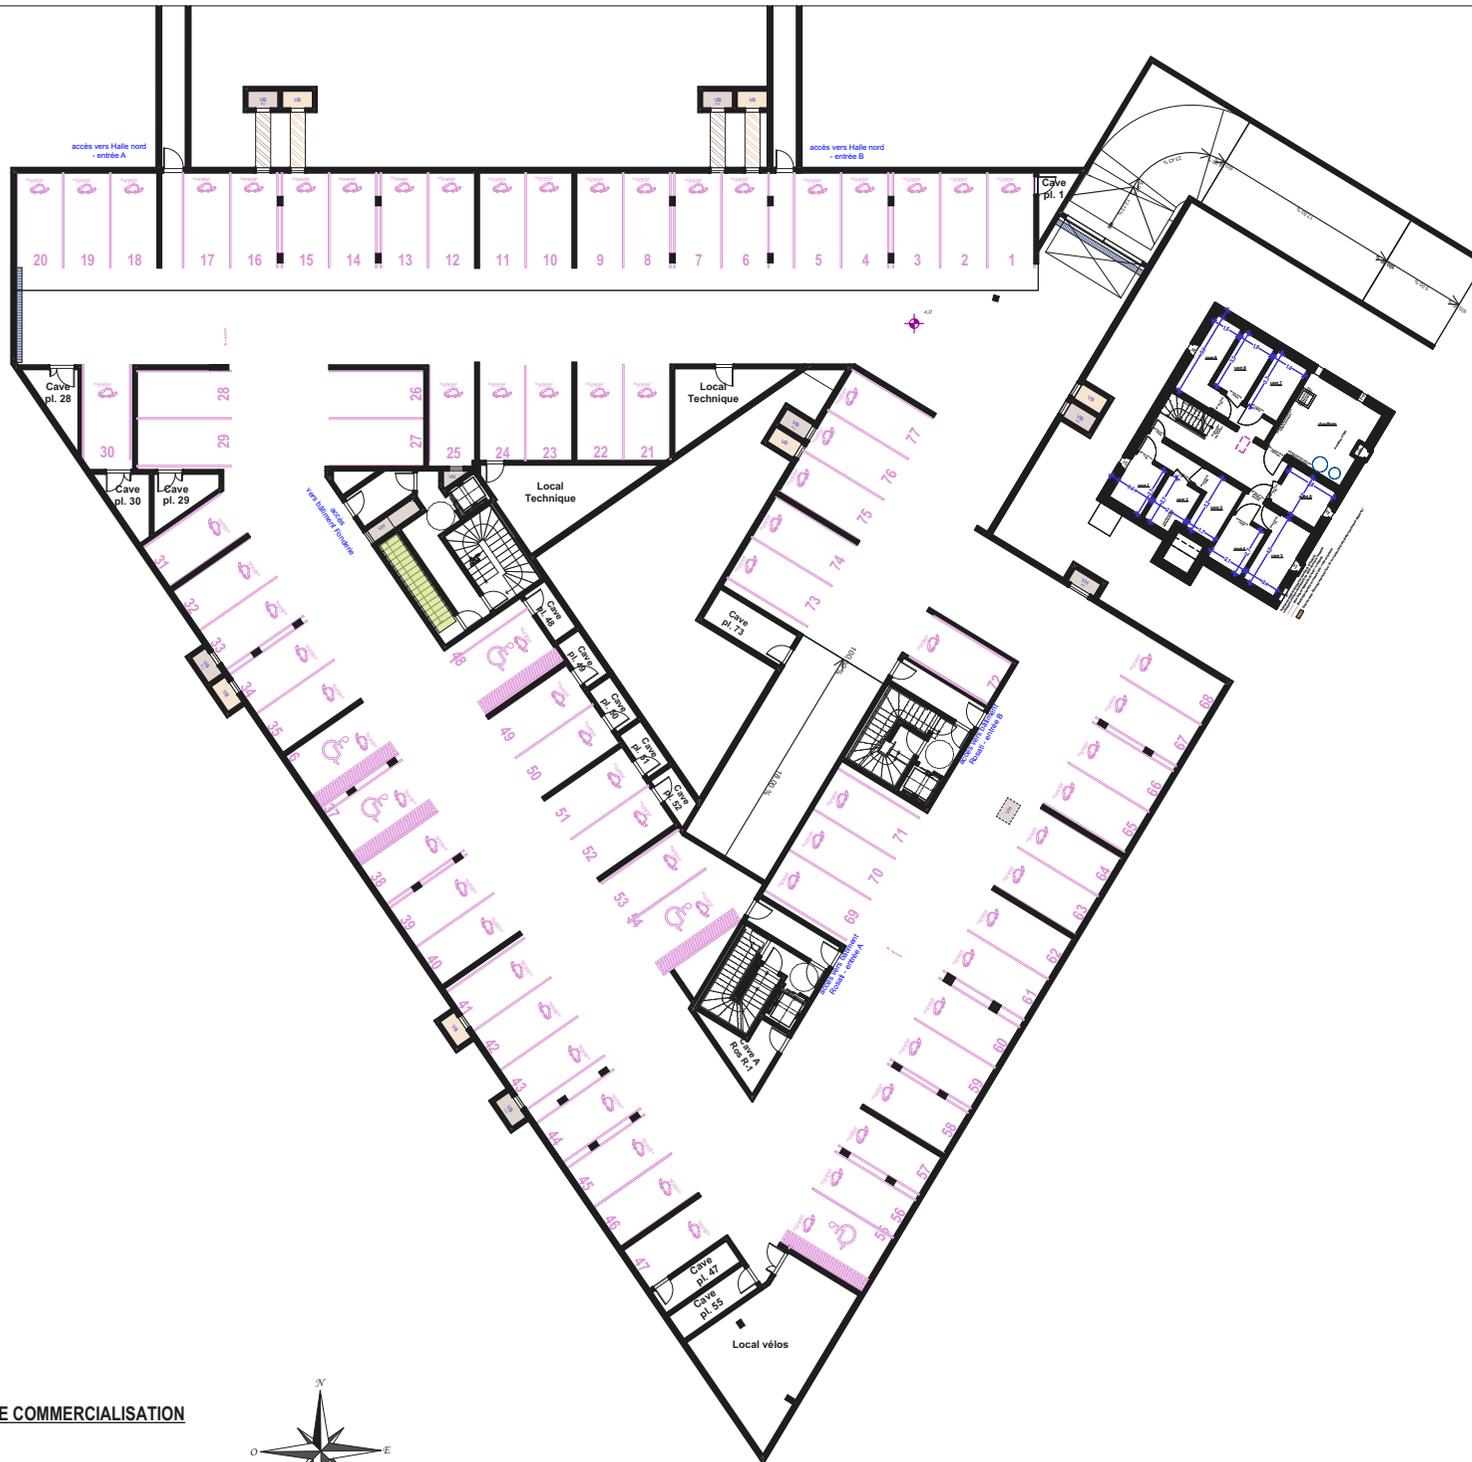


PLAN DE COMMERCIALISATION

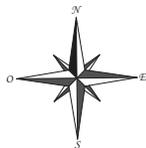



PLAN DE COMMERCIALISATION

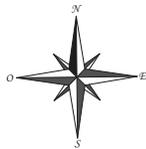

-LA-
FONDERIE
ARRAS



ETAGE

PLAN DE STATIONNEMENTS R-2

Nota: Le présent document exprime la figure et la disposition générale de l'appartement. Document susceptible d'être modifié. L'architecte s'en réserve le droit pour des raisons techniques et administratives. Les dimensions et surfaces peuvent varier en fonction des techniques de construction et des plans d'exécution. La surface des placards est comprise dans la surface des pièces attenantes, celle des rangements extérieurs est comprise dans la surface des loggias. Les galets des entrées, chambran, salle d'eau, cuisine et sanitaires répondent aux dispositions réglementaires. Les rebords de pouce, allées, faux plafonds, ainsi que l'emplacement des équipements figurent à titre indicatif. Les appareils électriques de la cuisine ne sont pas fournis. Les canalisations ne sont pas figurées. La végétation n'est pas contractuelle.

Date : 05/10/2021

Indice : 1

FIDUCIM