

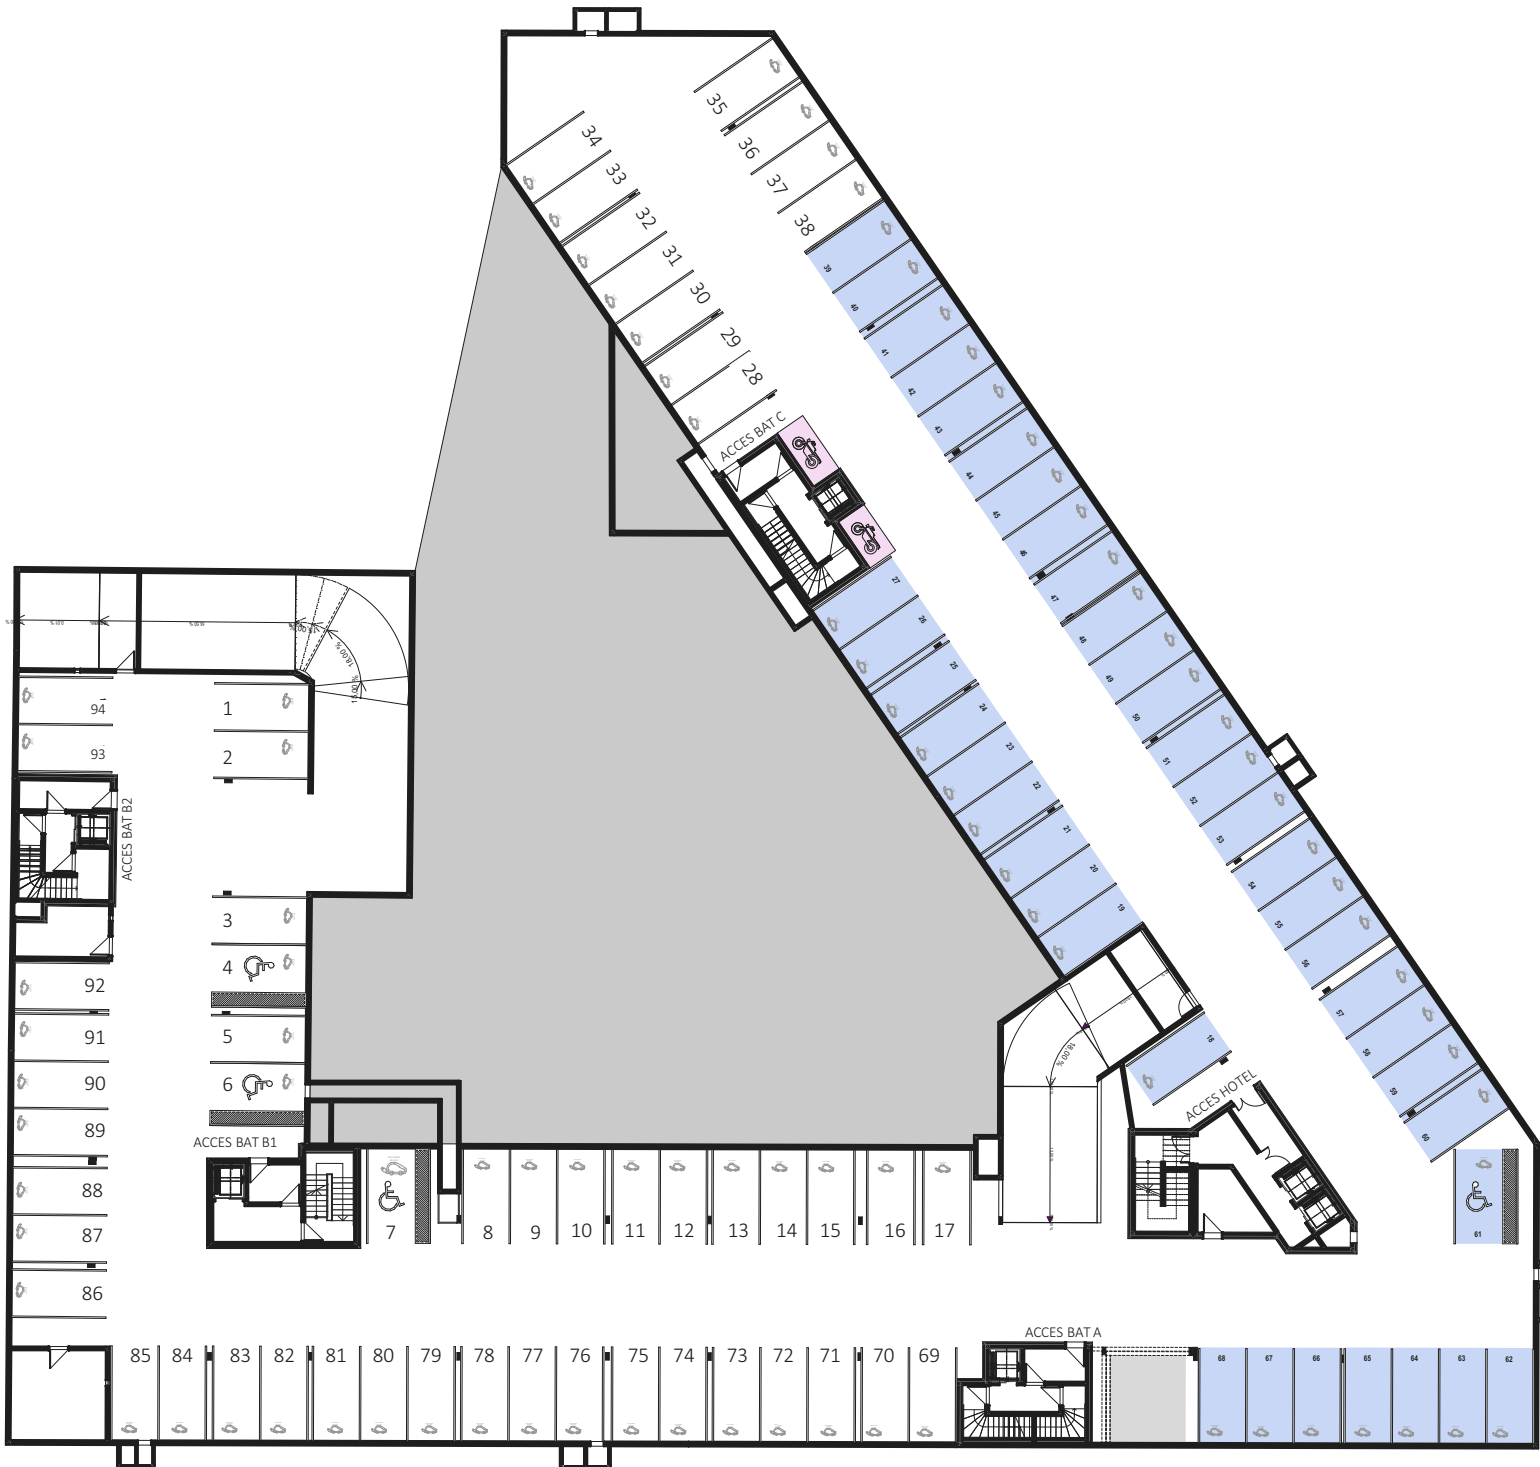


-LA- FONDERIE ARRAS

 

BATIMENT	ETAGE	NUMERO	TYPE
PKG	R-1		

- Places attribuées à l'hôtel
- Places attribuées aux logements de la halle Nord

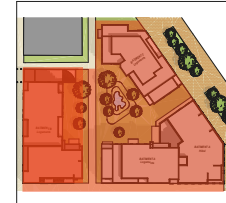

Le présent document exprime la figure et la disposition générale de l'appartement. Document susceptible d'être modifié. L'architecte s'en réserve le droit pour des raisons techniques et administratives. Les dimensions et surfaces peuvent varier en fonction des techniques de construction et des plans d'exécution. La surface des placards est comprise dans la surface des pièces attenantes, celle des rangements extérieurs est comprise dans la surface des loggias. Les galets des entrées, chambre, salle d'eau, cuisine et sanitaires répondent aux dispositions réglementaires. Les rebords de porte, allées, faux plafonds, ainsi que l'emplacement des équipements figurent à titre indicatif. Les appareils électriques de la cuisine ne sont pas fournis. Les canalisations ne sont pas figurées, la végétation n'est pas contractuelle.




Date : 30/06/2022

Indice : 0




-LA- FONDERIE

ARRAS

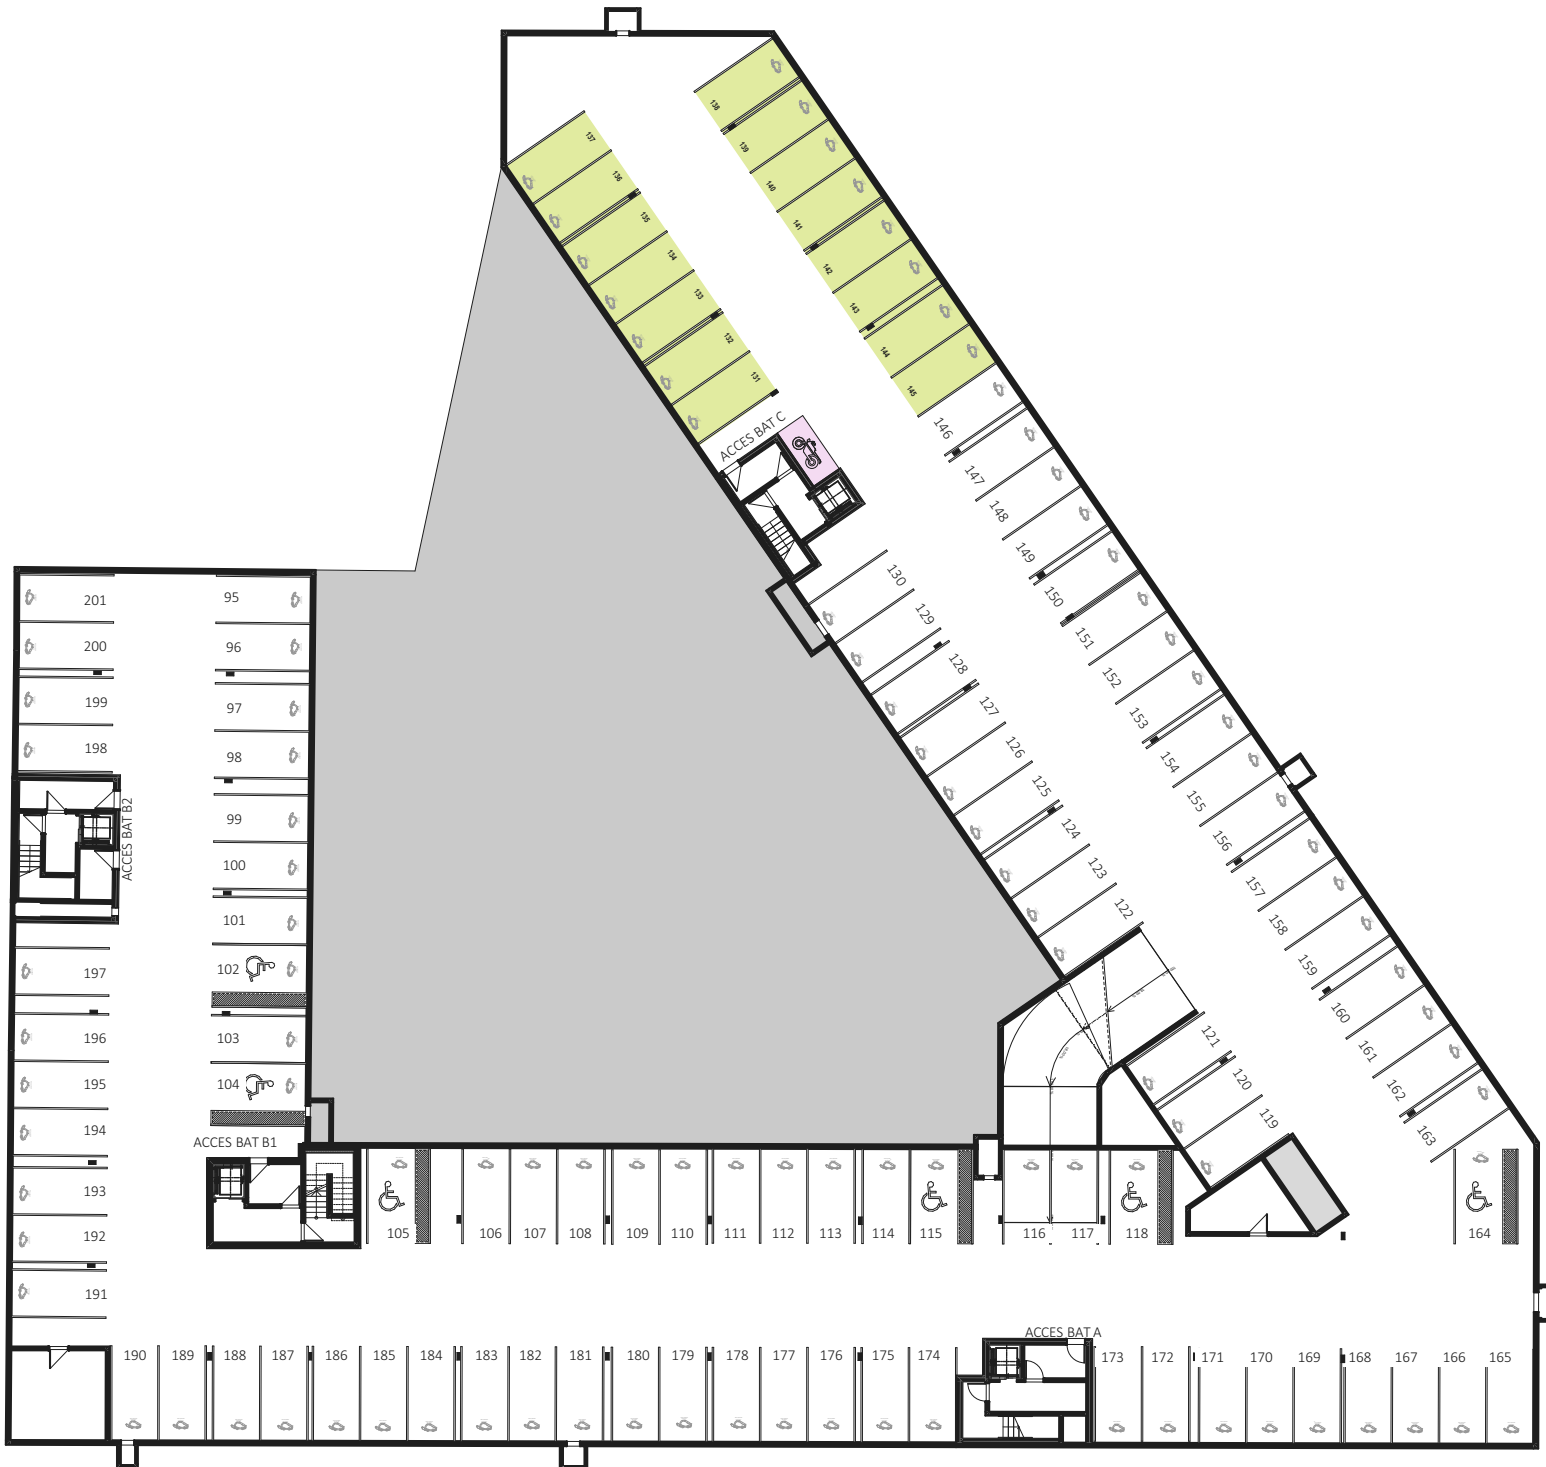 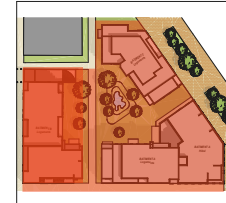

BATIMENT	ETAGE	NUMERO	TYPE
PKG	R-2		

 Places attribuées aux logements de la halle Nord



Le présent document exprime la figure et la disposition générale de l'appartement. Document susceptible d'être modifié. L'architecte s'en réserve le droit pour des raisons techniques et administratives. Les dimensions et surfaces peuvent varier en fonction des techniques de construction et des plans d'exécution. La surface des placards est comprise dans la surface des pièces attenantes, celle des rangements extérieurs est comprise dans la surface des loggias. Les gabarits des entrées, chambres, salle d'eau, cuisine et sanitaires répondent aux dispositions réglementaires. Les rebords de porte, allèges, faux plafonds, ainsi que l'emplacement des équipements figurent à titre indicatif. Les appareils électriques de la cuisine ne sont pas fournis. Les canalisations ne sont pas figurées, la végétation n'est pas contractuelle.

Date : 30/06/2022

Indice : 0

