


# SAINT-MARTIN

17 Rue du Chemin Saint-Martin - 59160 LILLE

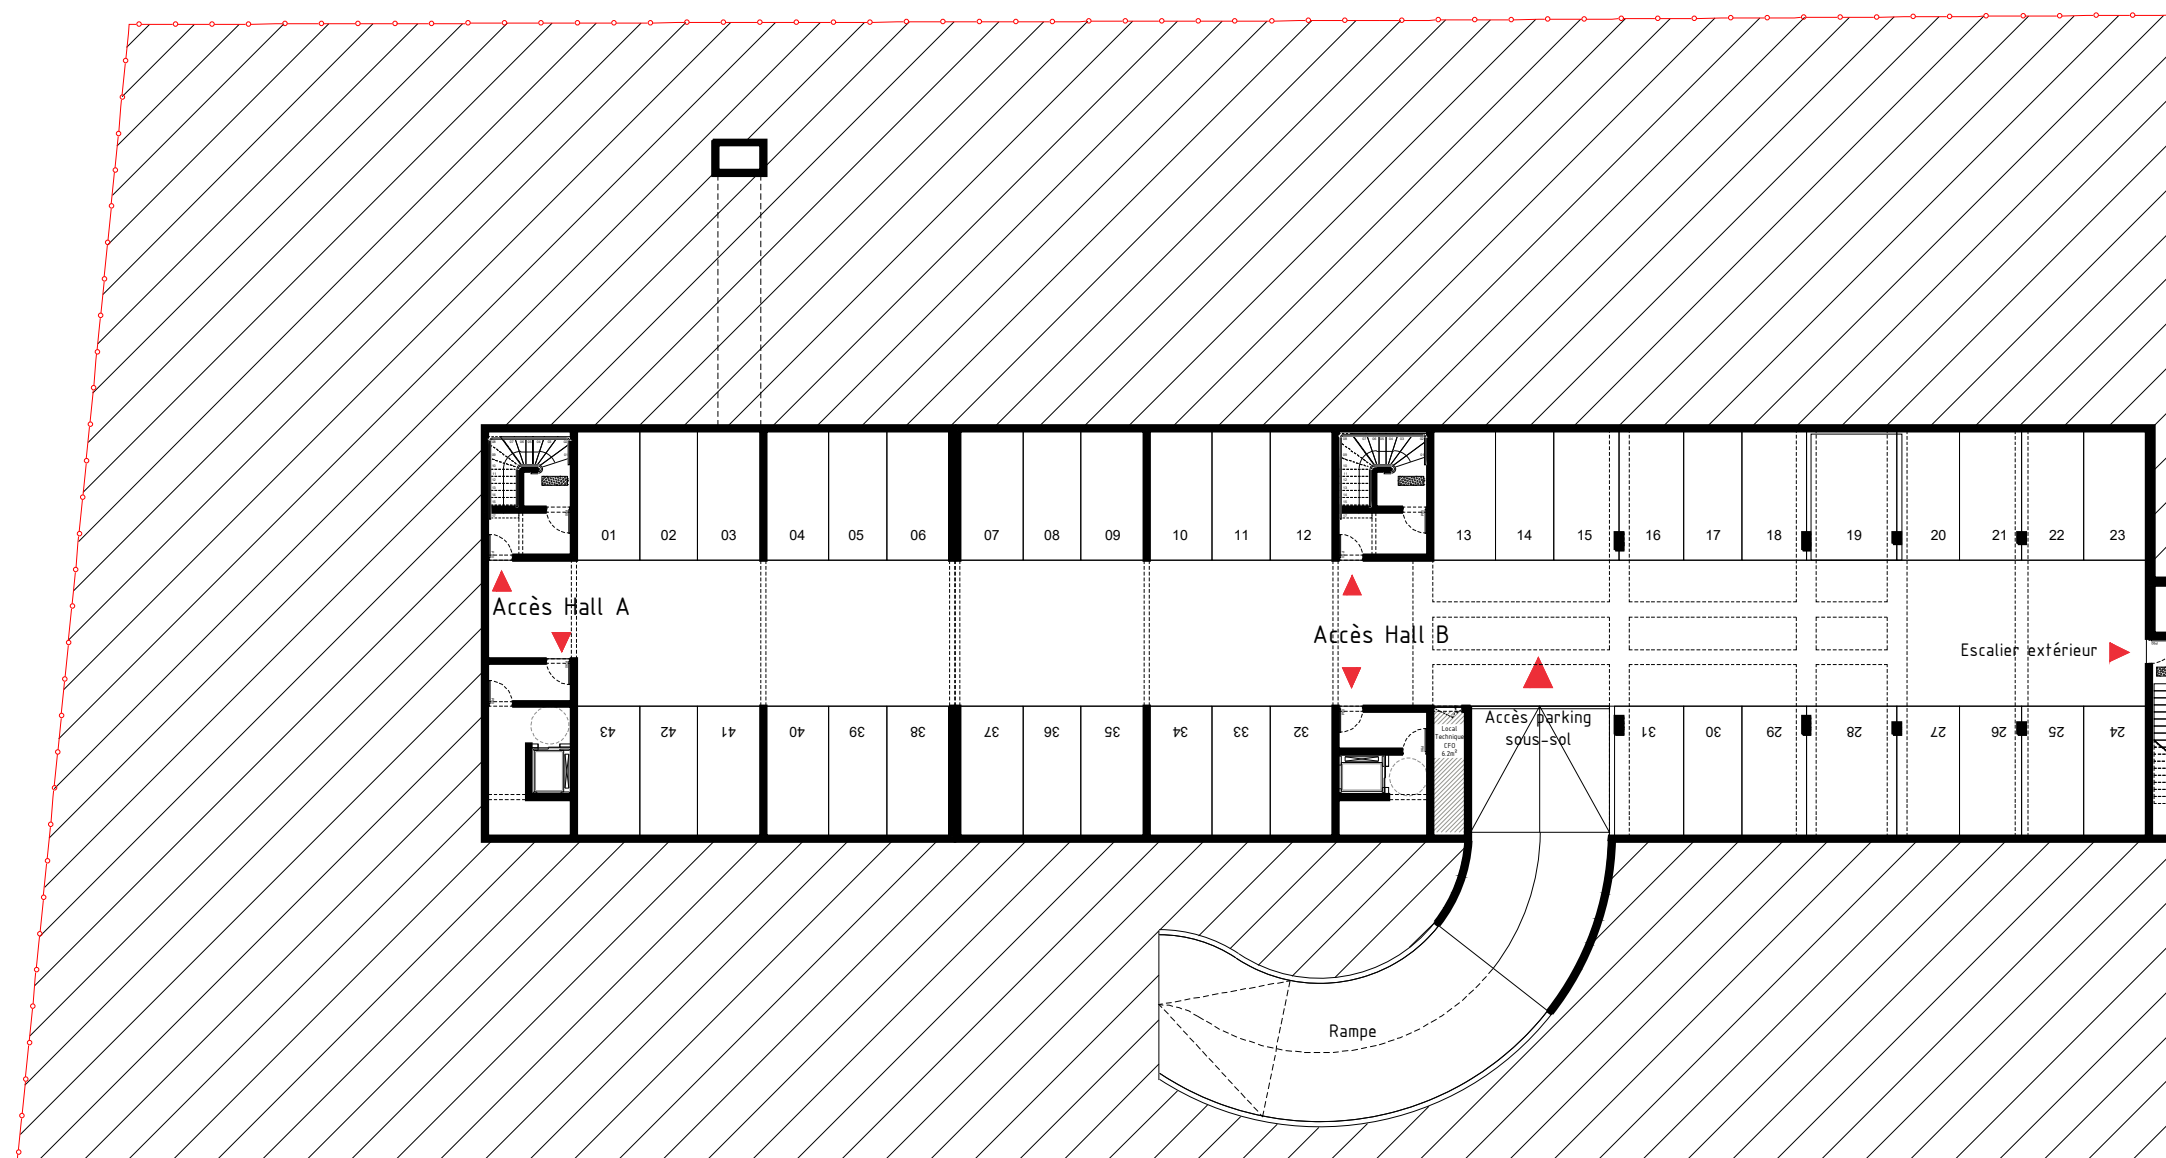


## PLAN R-1



### PLAN DE COMMERCIALISATION

0.5m 1m 2m 5m 10m

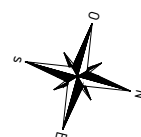

**NOTA :** Le présent document exprime la figure et la disposition générale de l'opération. Document susceptible d'être modifié, l'architecte s'en réserve le droit pour des raisons techniques et administratives. Les dimensions et surfaces peuvent varier en fonction des techniques de construction et des plans d'exécution. La végétation n'est pas contractuelle.

Date : 19/10/2021

Indice : 4


# FIDUCIM

# SAINT-MARTIN

17 Rue du Chemin Saint-Martin - 59160 LILLE



## PLAN RDC

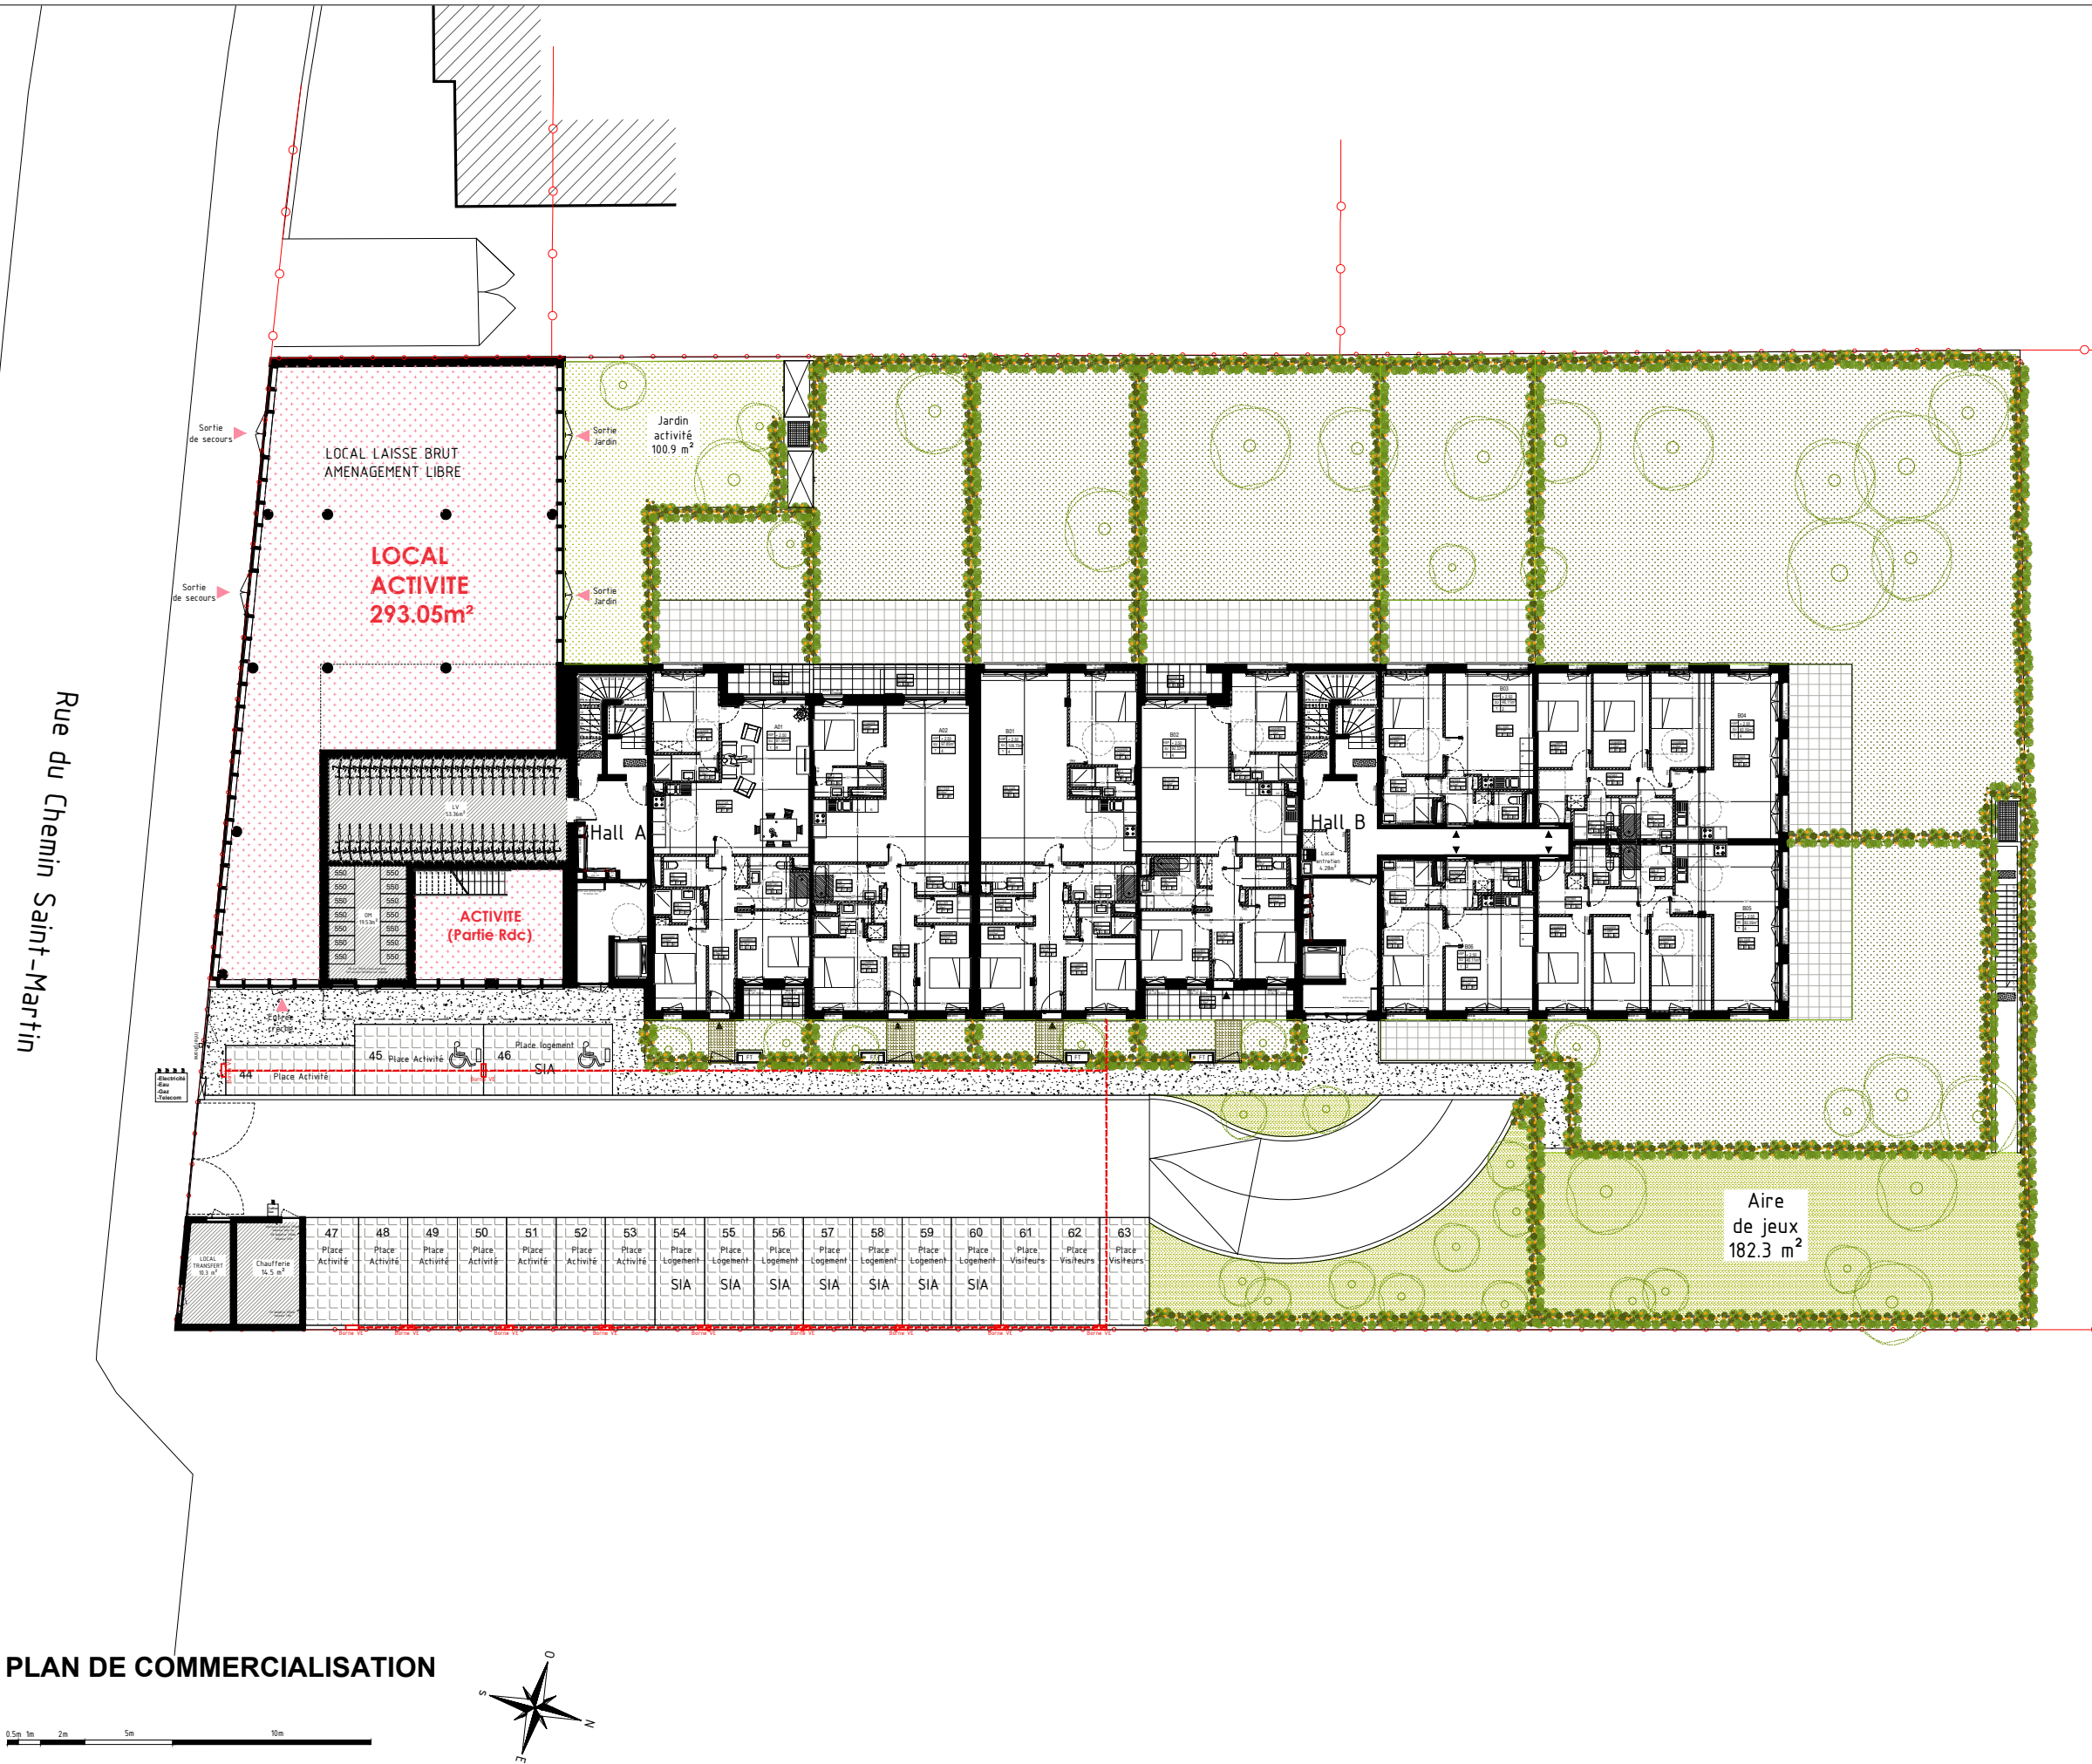

**NOTA :** Le présent document exprime la figure et la disposition générale de l'opération. Document susceptible d'être modifié, l'architecte s'en réserve le droit pour des raisons techniques et administratives. Les dimensions et surfaces peuvent varier en fonction des techniques de construction et des plans d'exécution. La végétation n'est pas contractuelle.

Date : 19/10/2021 Indice : 4



### PLAN DE COMMERCIALISATION