


EDELIS
IMMOBILIER NEUF
SCCV La Queue en Brie
allée Ernest Renan

L'Ernestine






PLAN DE VENTE

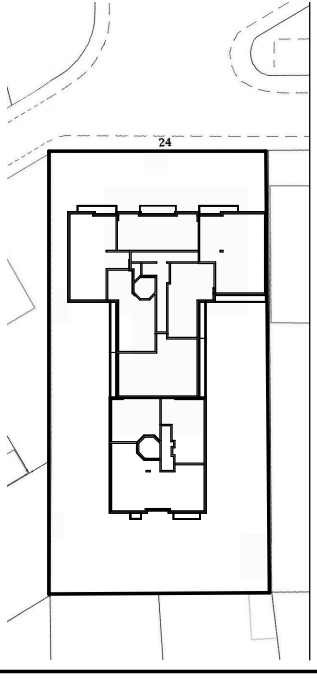

L'ERNESTINE
24, allée Ernest Renan
94510 La Queue en Brie

PLAN SYNOPTIQUE Plan de Masse

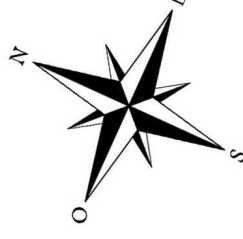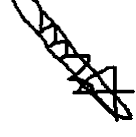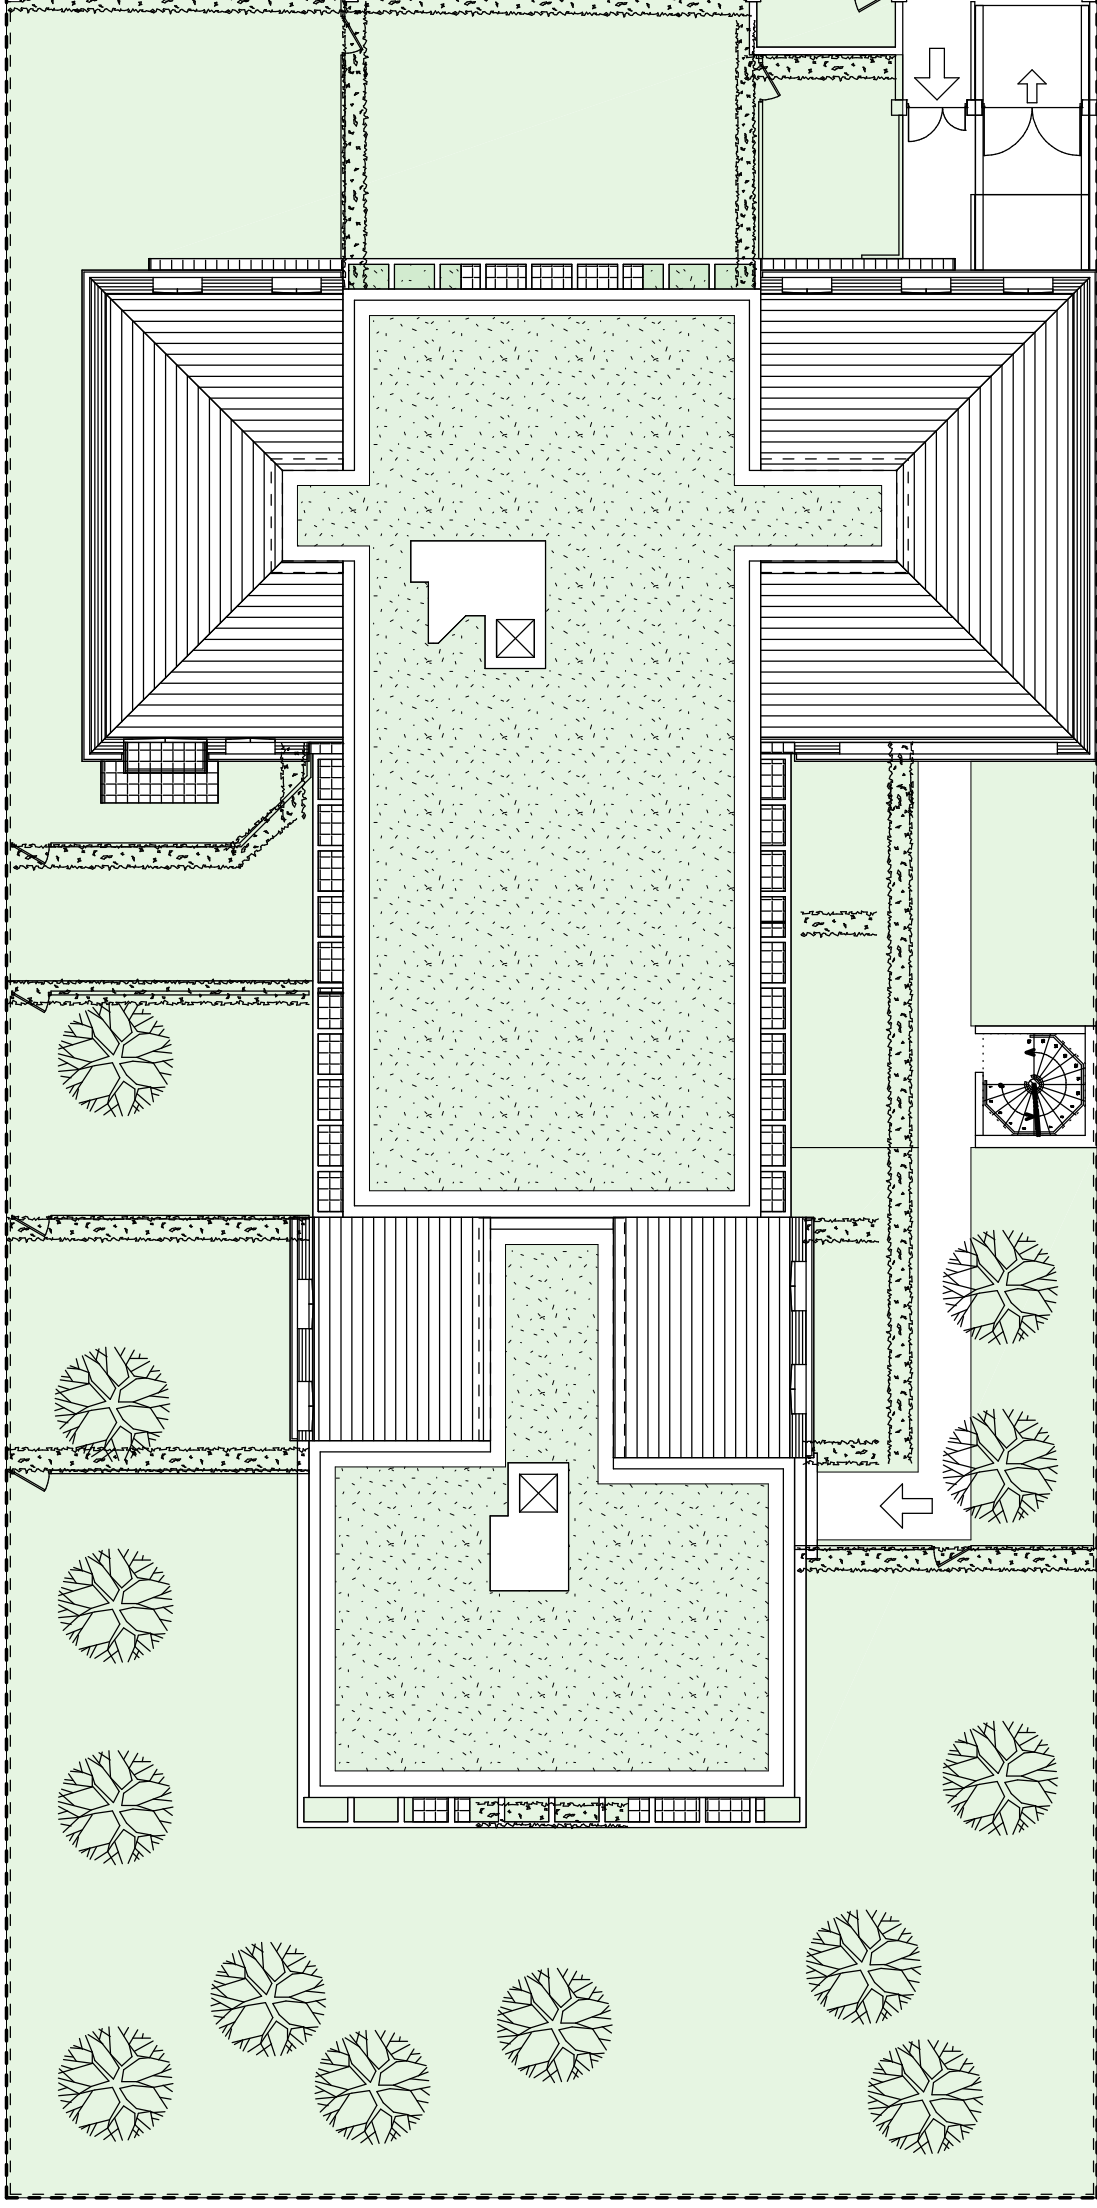

Indice:

Date: 06 sept. 2019

Michel Attyasse, 6 villa Daumesnil, 75012 Paris

NOTA : des modifications sont susceptibles d'être apportées à ce plan, en fonction des nécessités techniques de la réalisation, tant en ce qui concerne les dimensions libres que l'équipement. Les surfaces indiquées sont approximatives. Les retombées, soffites, faux-plafond ne sont pas tous représentés. Les équipements ménagers indiquent la position de passage des fluides, mais ne sont pas fournis.