



EDELIS


IMMOBILIER NEUF

SCCV La Queue en Brie
allée Ernest Renan

L'Ernestine




PLAN DE VENTE

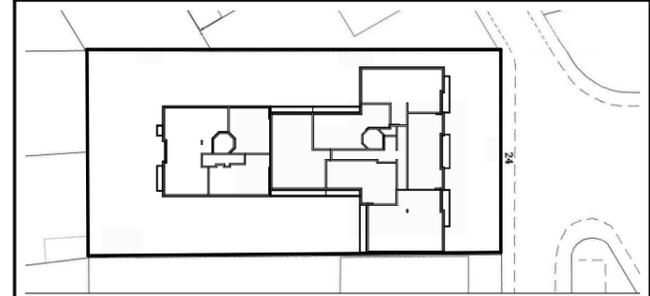


L'ERNESTINE
24, allée Ernest Renan
94510 La Queue en Brie

PLAN SYNOPTIQUE
Sous-sol

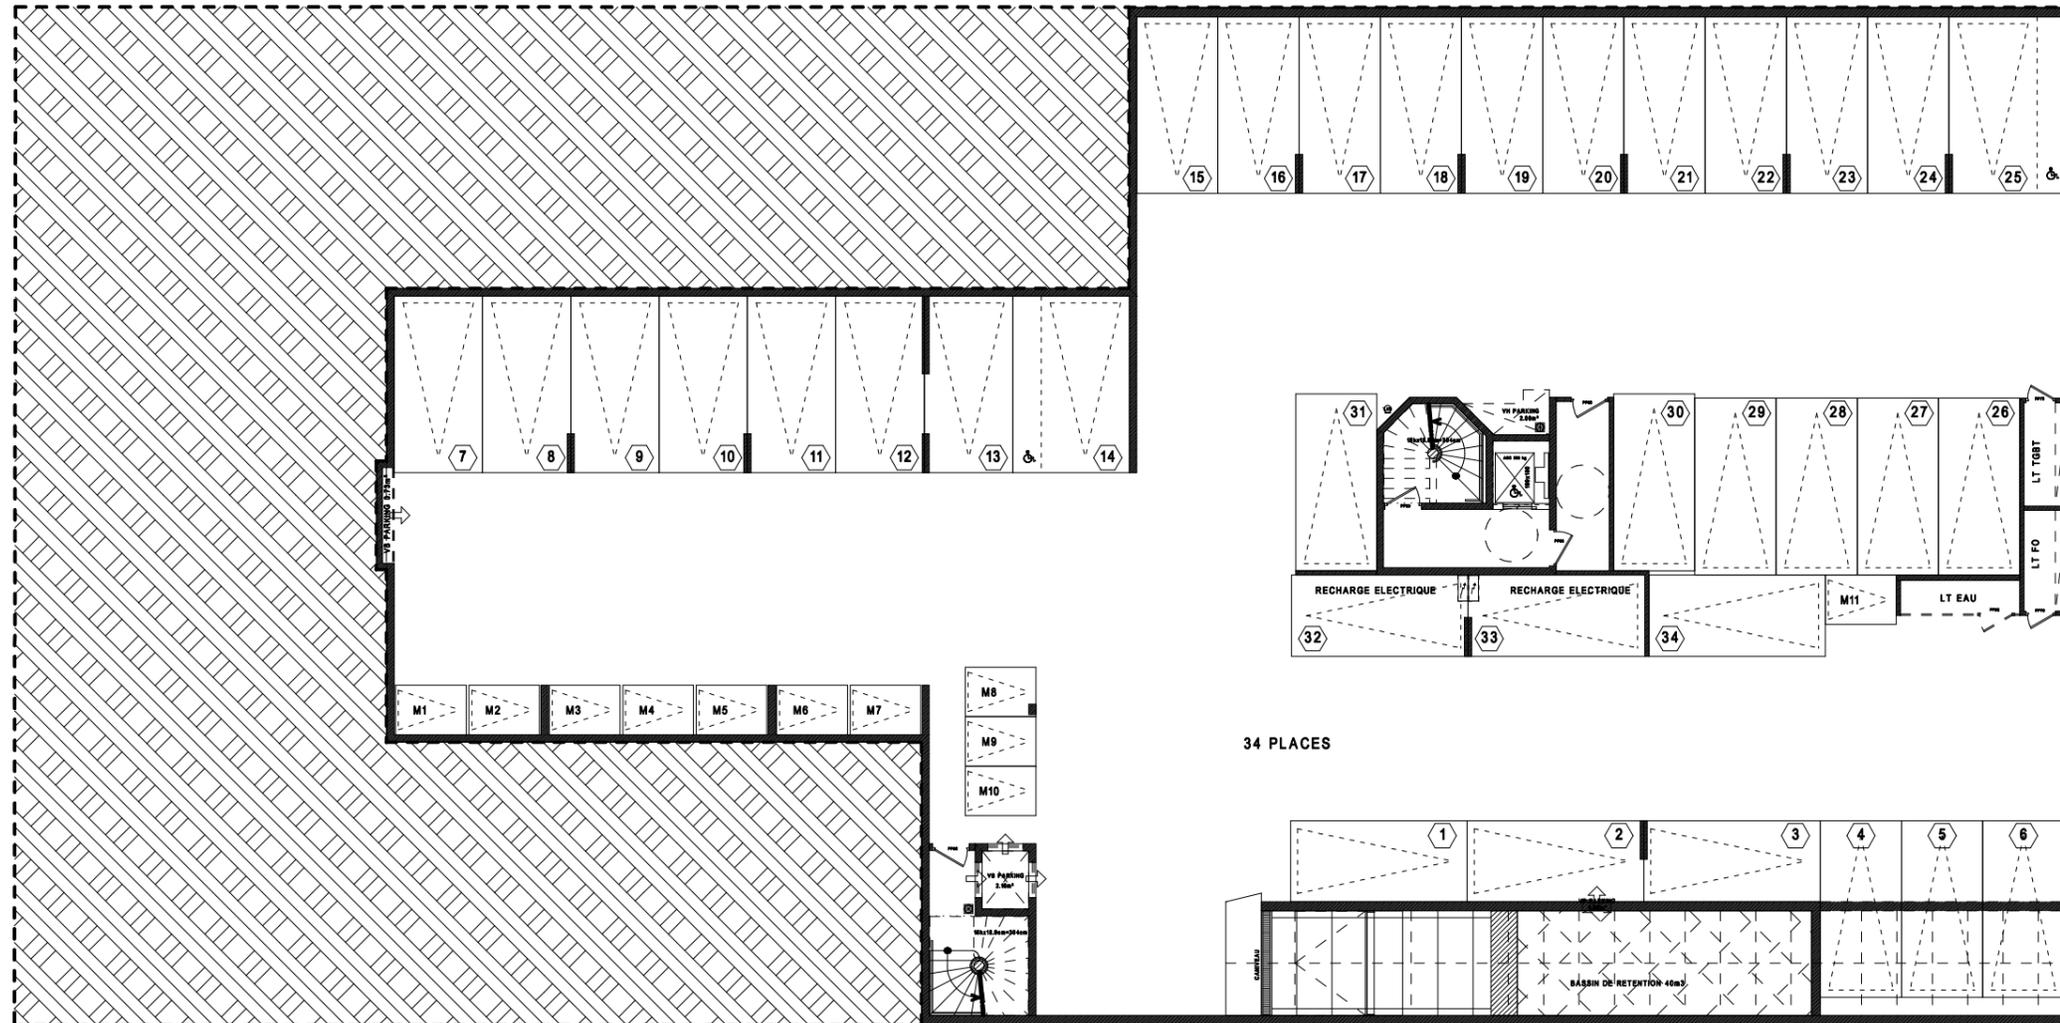

34 PLACES

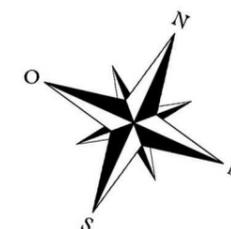

Indice:

Date: 28 juillet 2020

Michel Attyasse, 6 villa Daumesnil, 75012 Paris

NOTA : des modifications sont susceptibles d'être apportées à ce plan, en fonction des nécessités techniques de la réalisation, tant en ce qui concerne les dimensions libres que l'équipement. Les surfaces indiquées sont approximatives. Les retombées, soffites, faux-plafond ne sont pas tous représentés. Les équipements ménagers indiquent la position de passage des fluides, mais ne sont pas fournis.