


VUE GÉNÉRALE - IMPLANTATION ET REPÉRAGE BÂTIMENTS

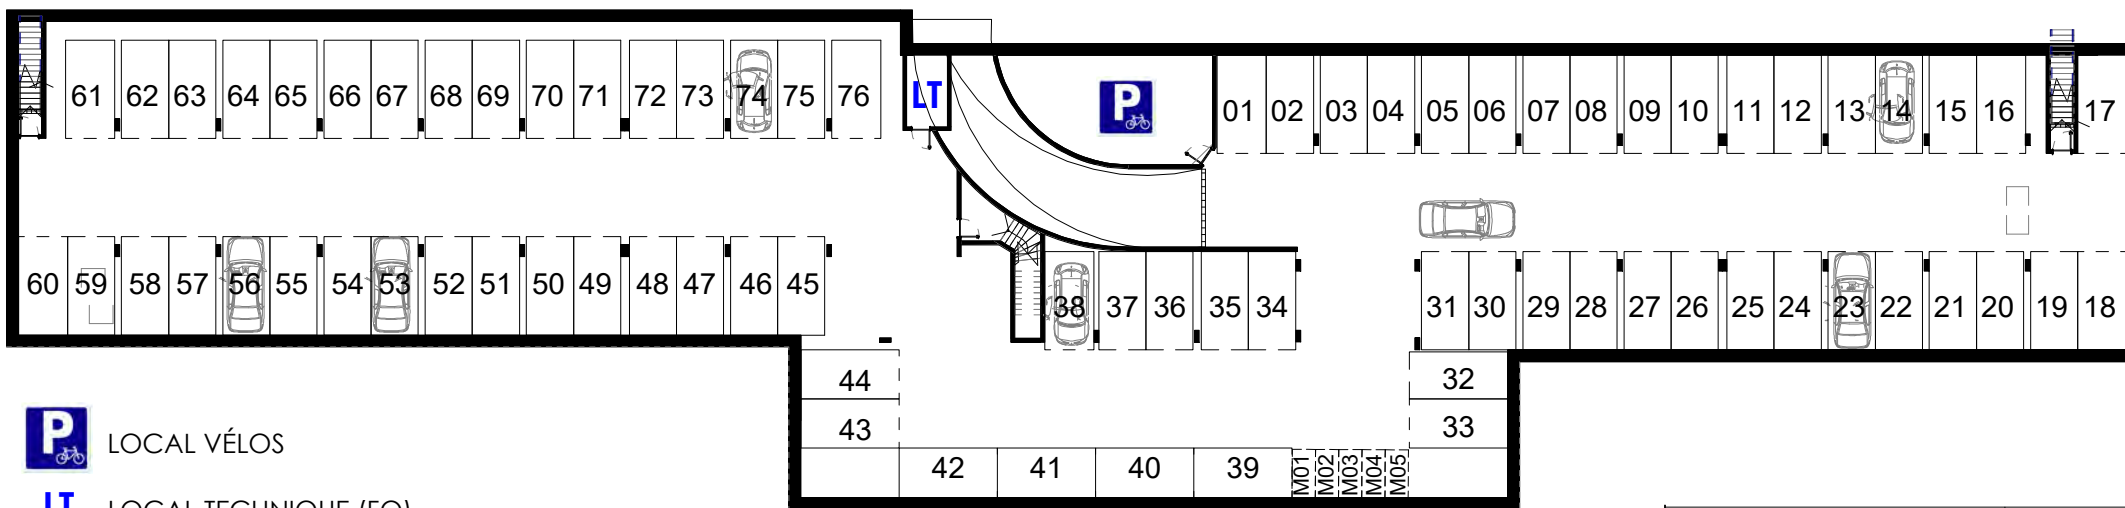

Emplacement n° 76 à la vente libre

5 Emplacements "moto" standard - 1,20 x 2,30 à la vente libre

Des modifications sont susceptibles d'être apportées aux aménagements, en fonction des nécessités techniques, administratives et/ou réglementaires.

## PLAN PARKING R-1

Visa du Maître d'Ouvrage



42 Rue de Cugnaux  
31300 TOULOUSE

07/10/2020