

LES MAISONS DU PARC



SCCV
CARRIERES SOUS POISSY L5




ZAC Nouvelle Centralité – Ilot L5
78955 Carrières sous Poissy

PLAN SYNOPTIQUE

PARKING

Sous sol -1

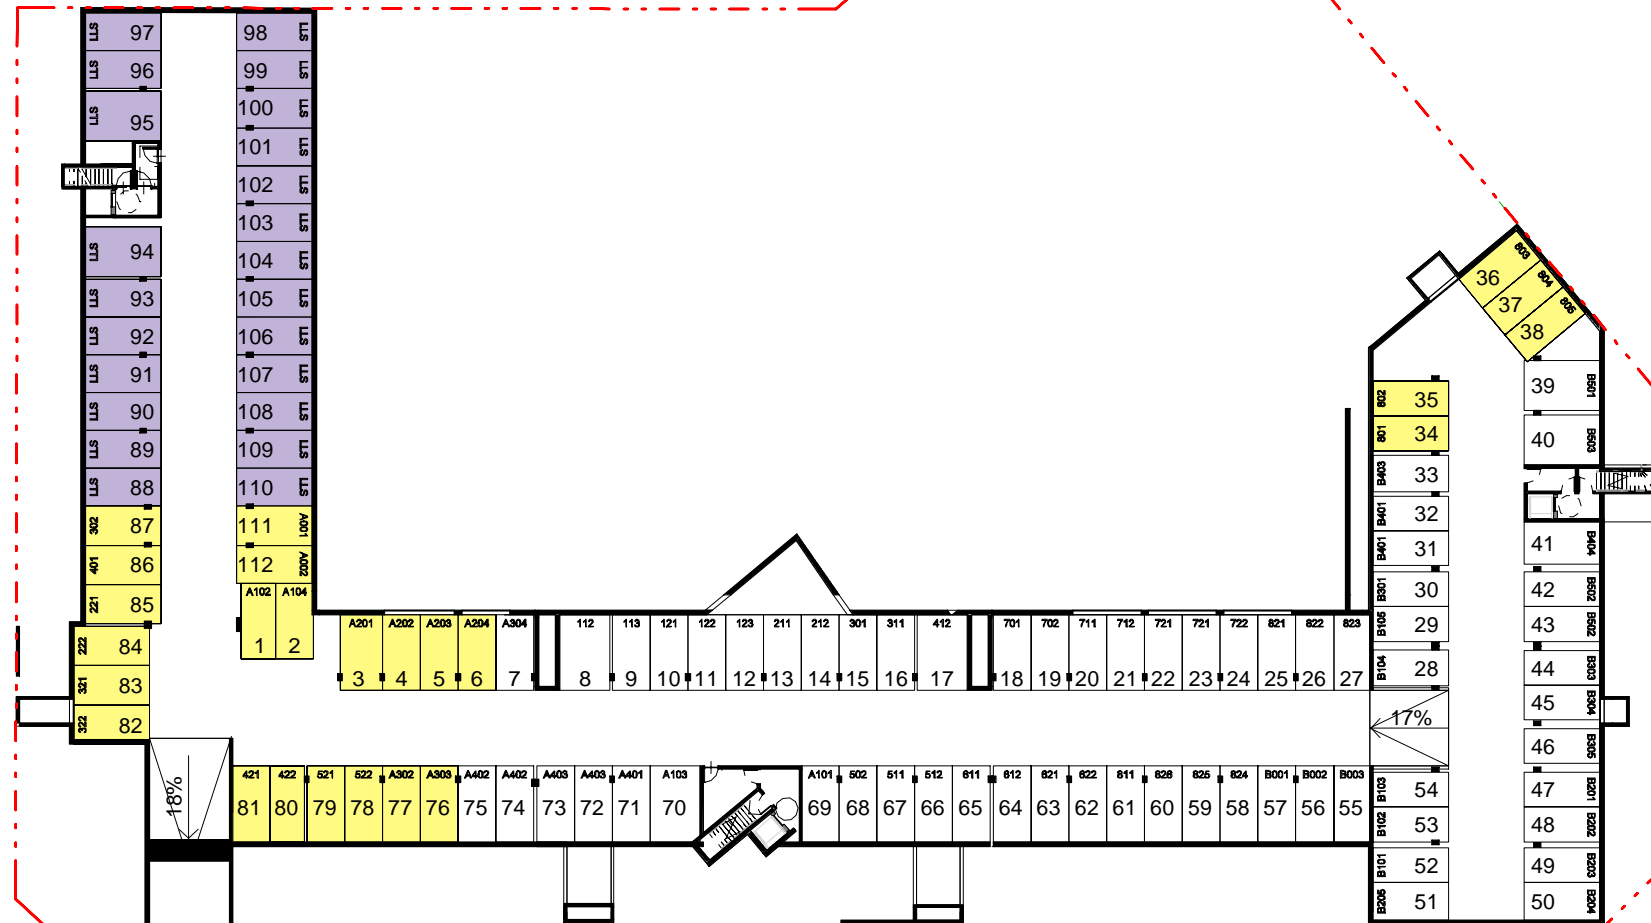

LLS
 BRS
 ACCESSION

Des modifications sont susceptibles d'être apportées à ce plan en fonction des nécessités techniques ou réglementaires. Les surfaces de côtes niveaux intérieurs et extérieurs sont approximatives : les retombées, faux-plafond, gaines équipements sanitaires, et dimensions des carrelages sont figurés à titre indicatif, et peuvent subir des modifications, changement d'emplacement, ou ajout. Les appareils ménagers, meubles et végétaux ne sont pas fournis. La surface de chaque pièce est calculée avec son éventuel placard. Le nombre, le positionnement et le dimensionnement des radiateurs ne sont pas définitifs et dépendront du résultat d'étude thermique.