




Le Clos des Lotiers


Chemin du Four à Chaux
33 320 LE TAILLAN MÉDOC

EDELIS
21/23 Avenue J.F Kennedy
"Le Kennedy" Bâtiment B
33 700 MERIGNAC

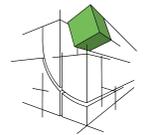

B'D Architectes
44, rue de Caudéran
33 110 LE BOUSCAT

Plan de masse

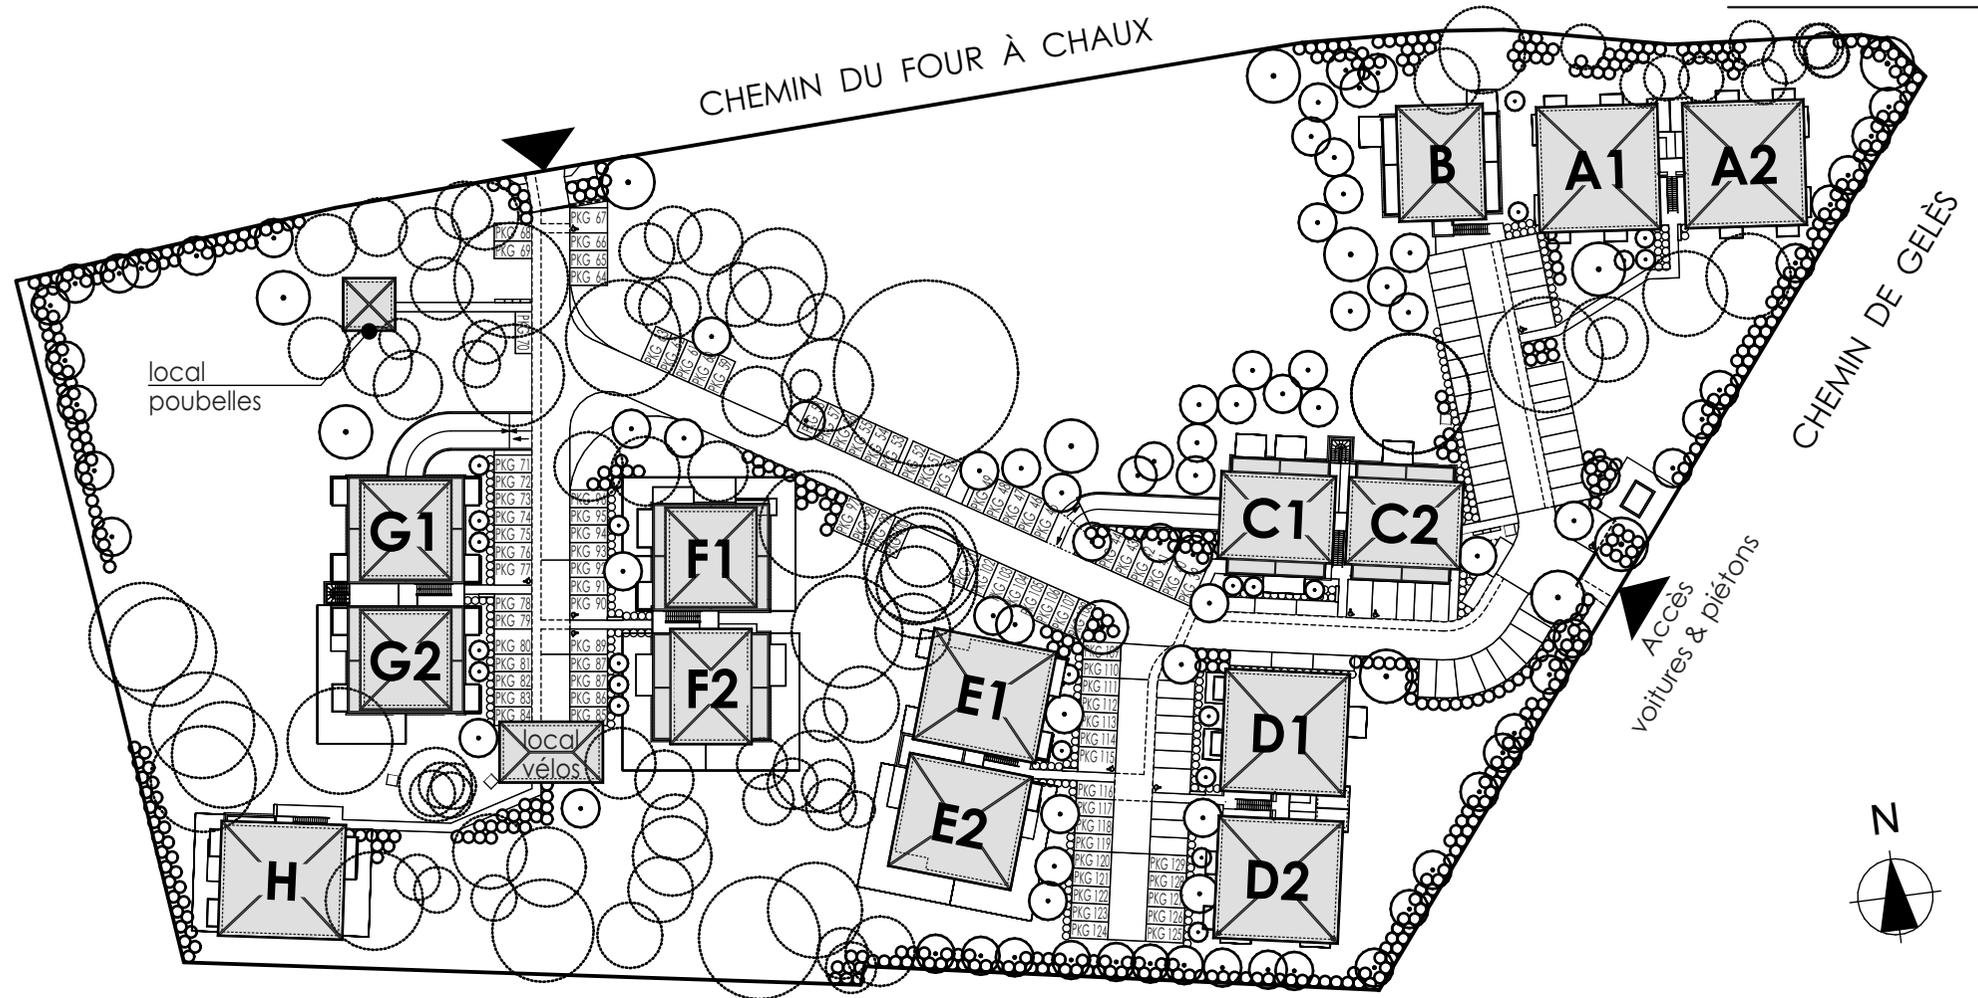

Des modifications sont susceptibles d'être apportées à ce plan en fonction des nécessités techniques ou réglementaires. Les surfaces, côtes, niveaux intérieurs et extérieurs sont approximatifs; les retombées, faux-plafonds, gaines, équipements sanitaire et dimensions des carrelages sont figurés à titre indicatif et peuvent subir des modifications, changement d'emplacement, ou ajout. Les appareils ménagers, meubles, végétaux ne sont pas fournis. La surface de chaque pièce est calculée avec son éventuel placard.

06 04 2022

