



VILLA KLÉBER

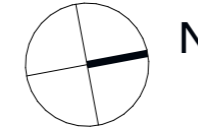

SCCV
RUE KLÉBER
12 rue Kléber - rue Saint Joseph
78150 LE CHESNAY

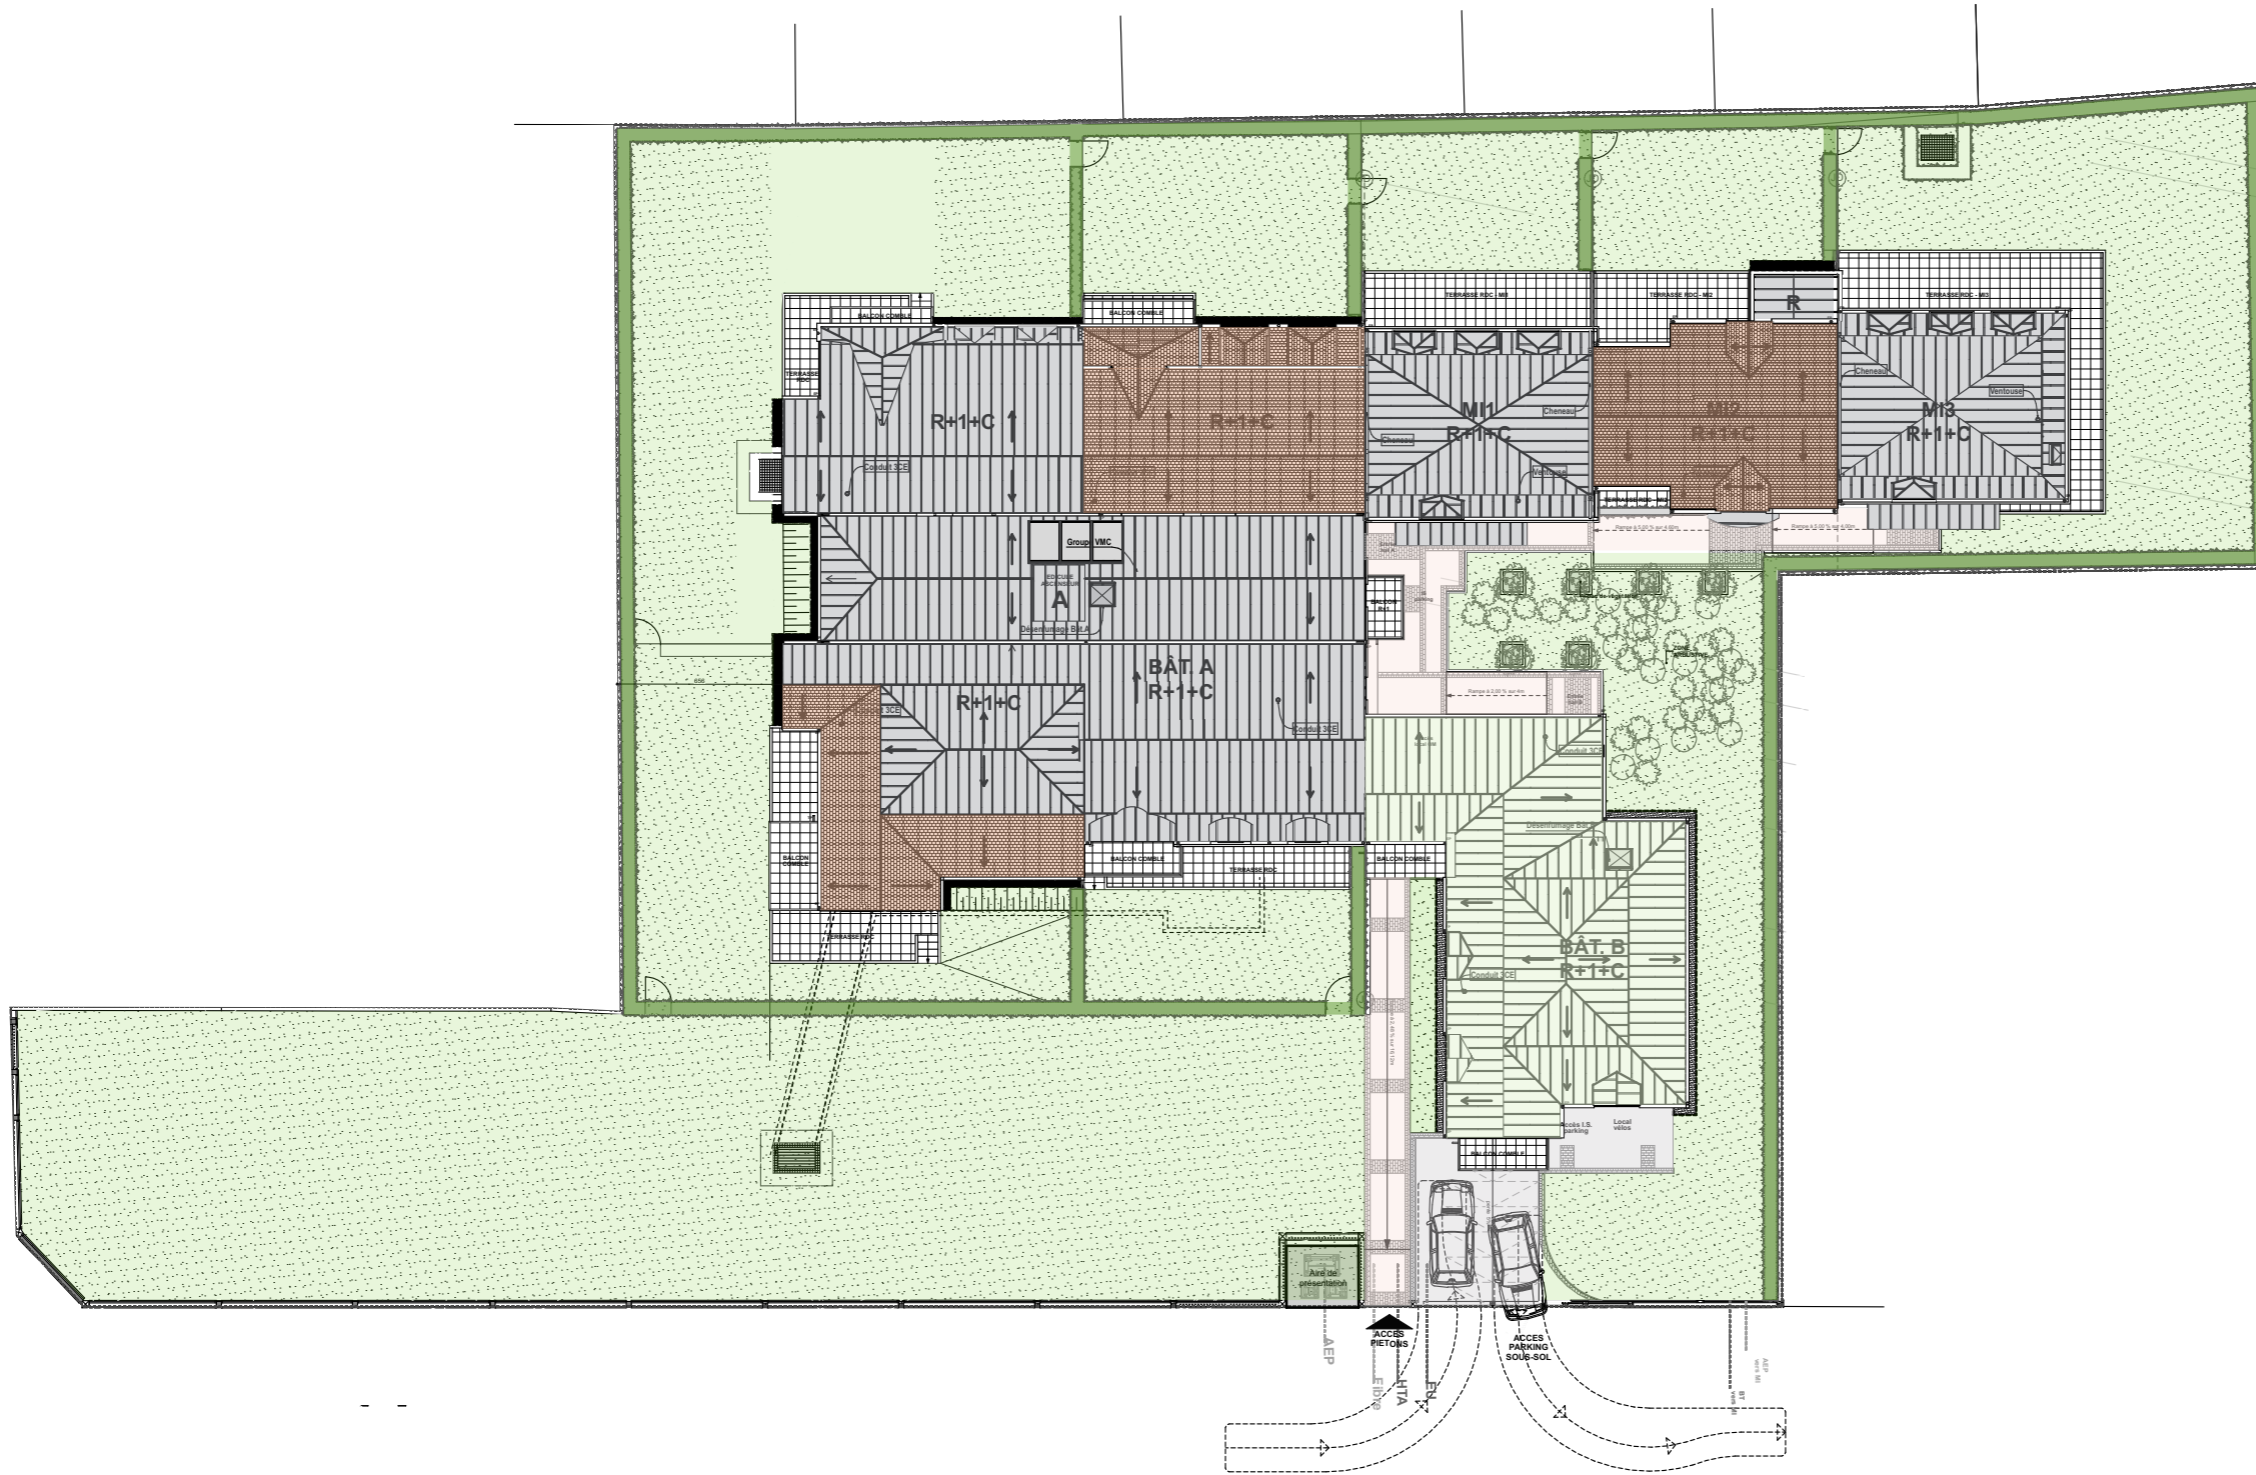

INDICE : N DATE: 07/04/2023

Des modifications sont susceptibles d'être apportées à ce plan, en fonction des nécessités techniques et réglementaires de la réalisation, tant en ce qui concerne les dimensions libres, que les équipements. Les surfaces et les hauteurs de seuils ou allèges indiquées sont approximatives, les retombées, faux-plafonds, ainsi que l'emplacement des équipements sont figurés à titre indicatif.