

# Les jardins Schoelcher


**EDELIS**  
IMMOBILIER NEUF  
SCCV Houilles  
Place Schoelcher

Boulevard Henri Barbusse  
Rue de l'Amiral Courbet  
Rue Gabriel Péri  
Houilles (78)




Rue de l'Amiral Courbet

Plan du sous-sol  
niveau -2

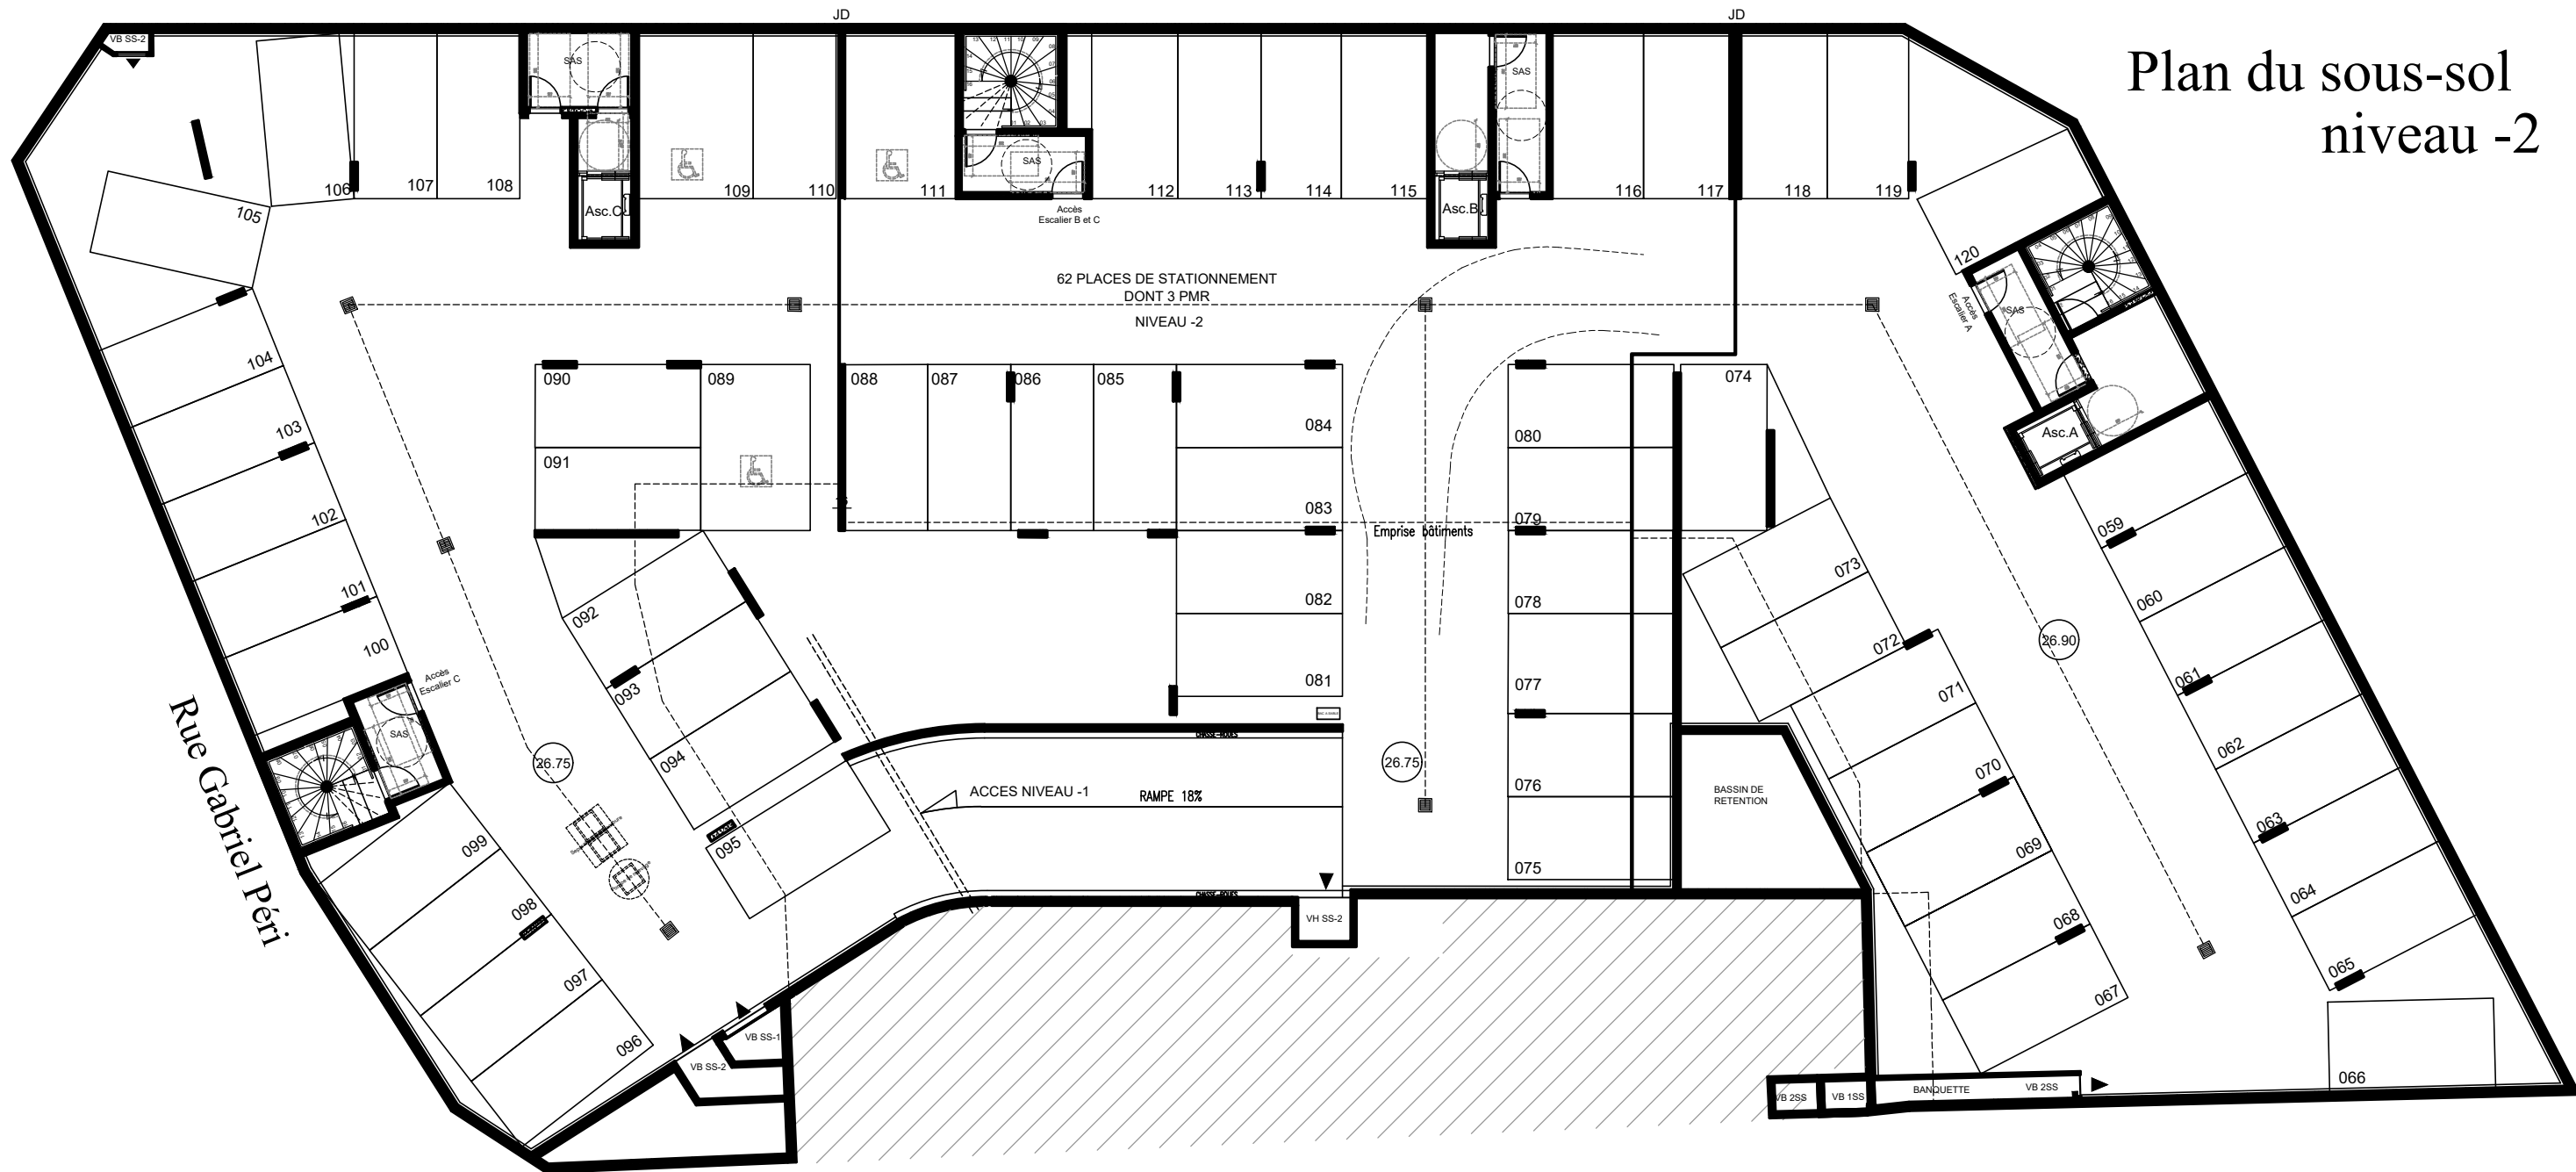

Des modifications sont susceptibles d'être apportées à ce plan en fonction des nécessités techniques de réalisation et/ou réglementaires. Les surfaces indiquées ainsi que l'encombrement des gaines et la profondeur des placards sont approximatifs. Les emplacements des éléments légendés, des sanitaires, retombées, soffites, faux plafonds, canalisations et gaines sont donnés à titre indicatif. La surface de chaque pièce est calculée avec un éventuel placard. Les appareils ménagers, meubles et végétaux ne sont pas fournis. Les seuils de toutes les portes-fenêtres sont inférieurs à 20 cm.

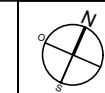

ECHELLE :  
0 1 2 3

DATE	JUILLET 2021
INDICE	NOT

